


**ZIE BIJZONDERE
VOORWAARDE(N)**

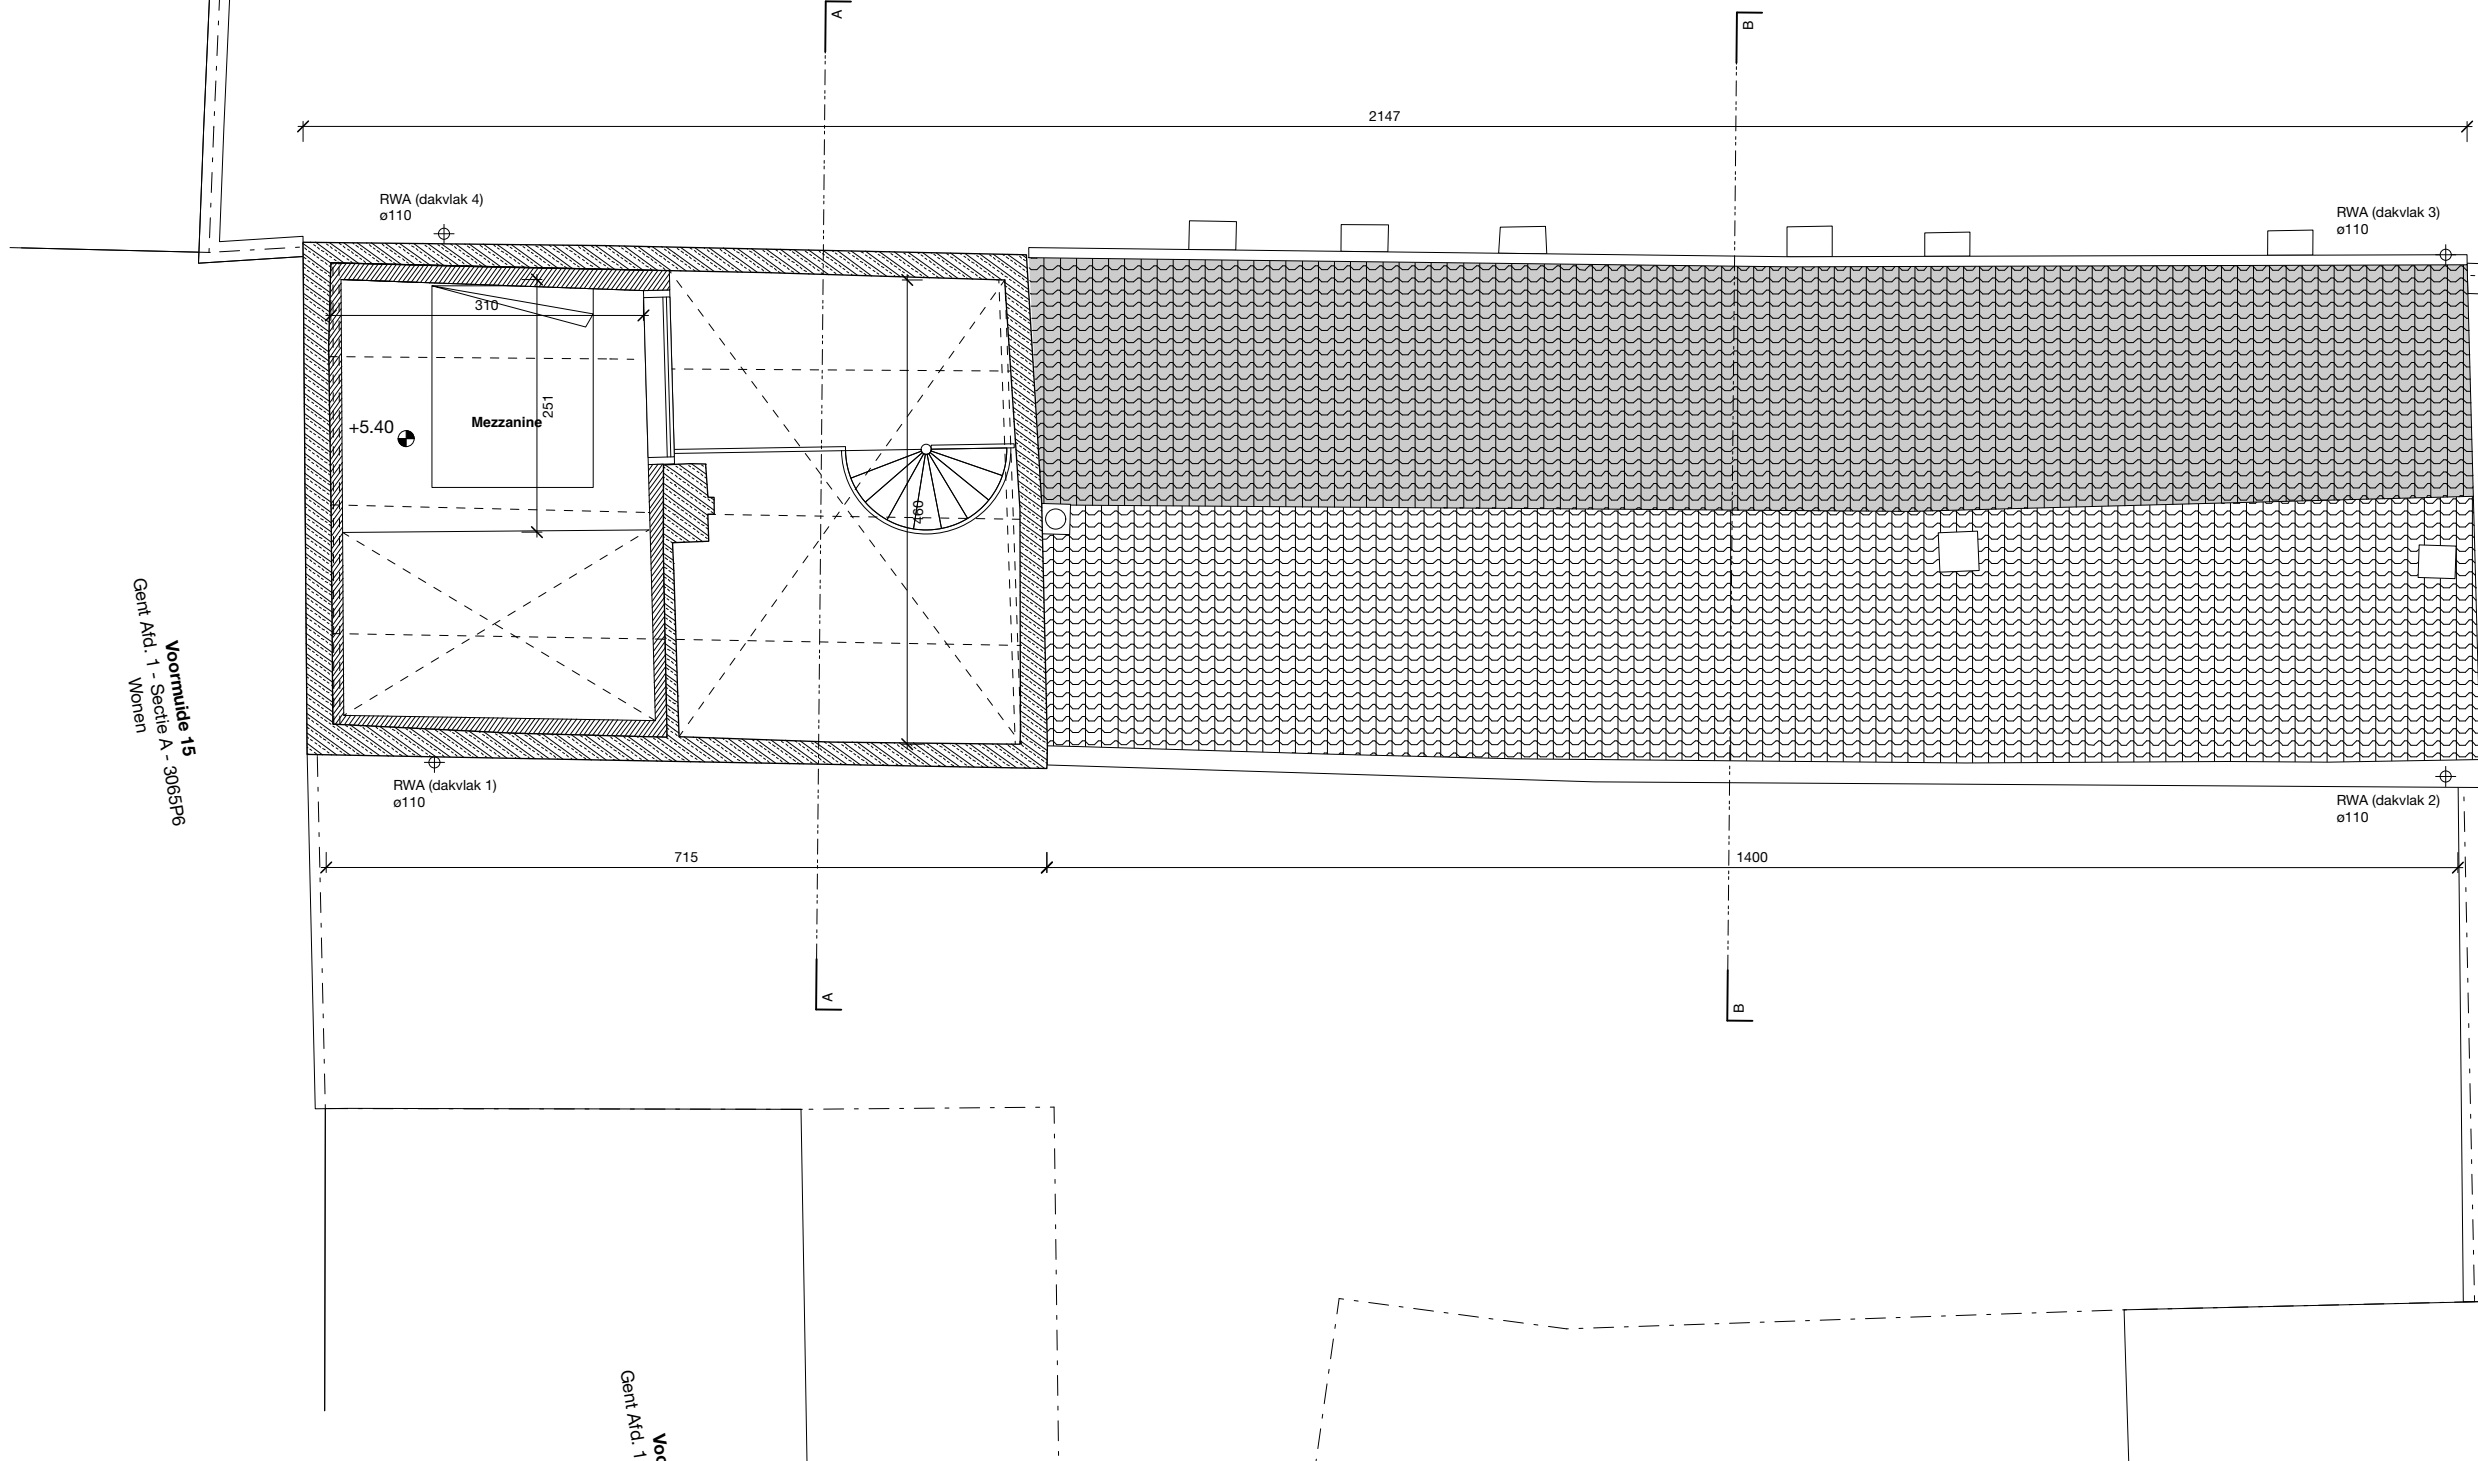

Voormuide 11 - Sectie A - 3065FR6
Gent Afd. 1 - Wonen

Voormuide 15
Gent Afd. 1 - Sectie A - 3065P6
Wonen

Voormuide 41 - 41A
Gent Afd. 1 - Sectie A - 3065A5
Wonen

Nieuwe toestand - niveau 2		Alle maten zijn indicatief en moeten ter plaatse gecontroleerd worden. Alle maten zijn in cm tenzij anders vermeld. Voor stabiliteitsonderdelen: zie plannen ir. stabiliteit		schaal 1:75
CMV Clara Mats Voormuide bouwplaats: Voormuide 25, 9000 Gent kadaster: Afdeling 1, Sectie A nummer 3067B5	opdrachtgever architect stabiliteit EPB	Clara & Mats studio lauka Lambda-Max MISPLON	datum 05/02/2026	getekend AM
		Voormuide 25, 9000 Gent Gaalpeersstraat 16, 9000 Gent, info@luka.co Frits de Wolfkaai 8 bus 24, 9300 Aalst Grote Potterijstraat 7, 8890 Moorslede		
				formaat ISO A3
				index P_N_109
				nr BA