


**ZIE BIJZONDERE
VOORWAARDE(N)**

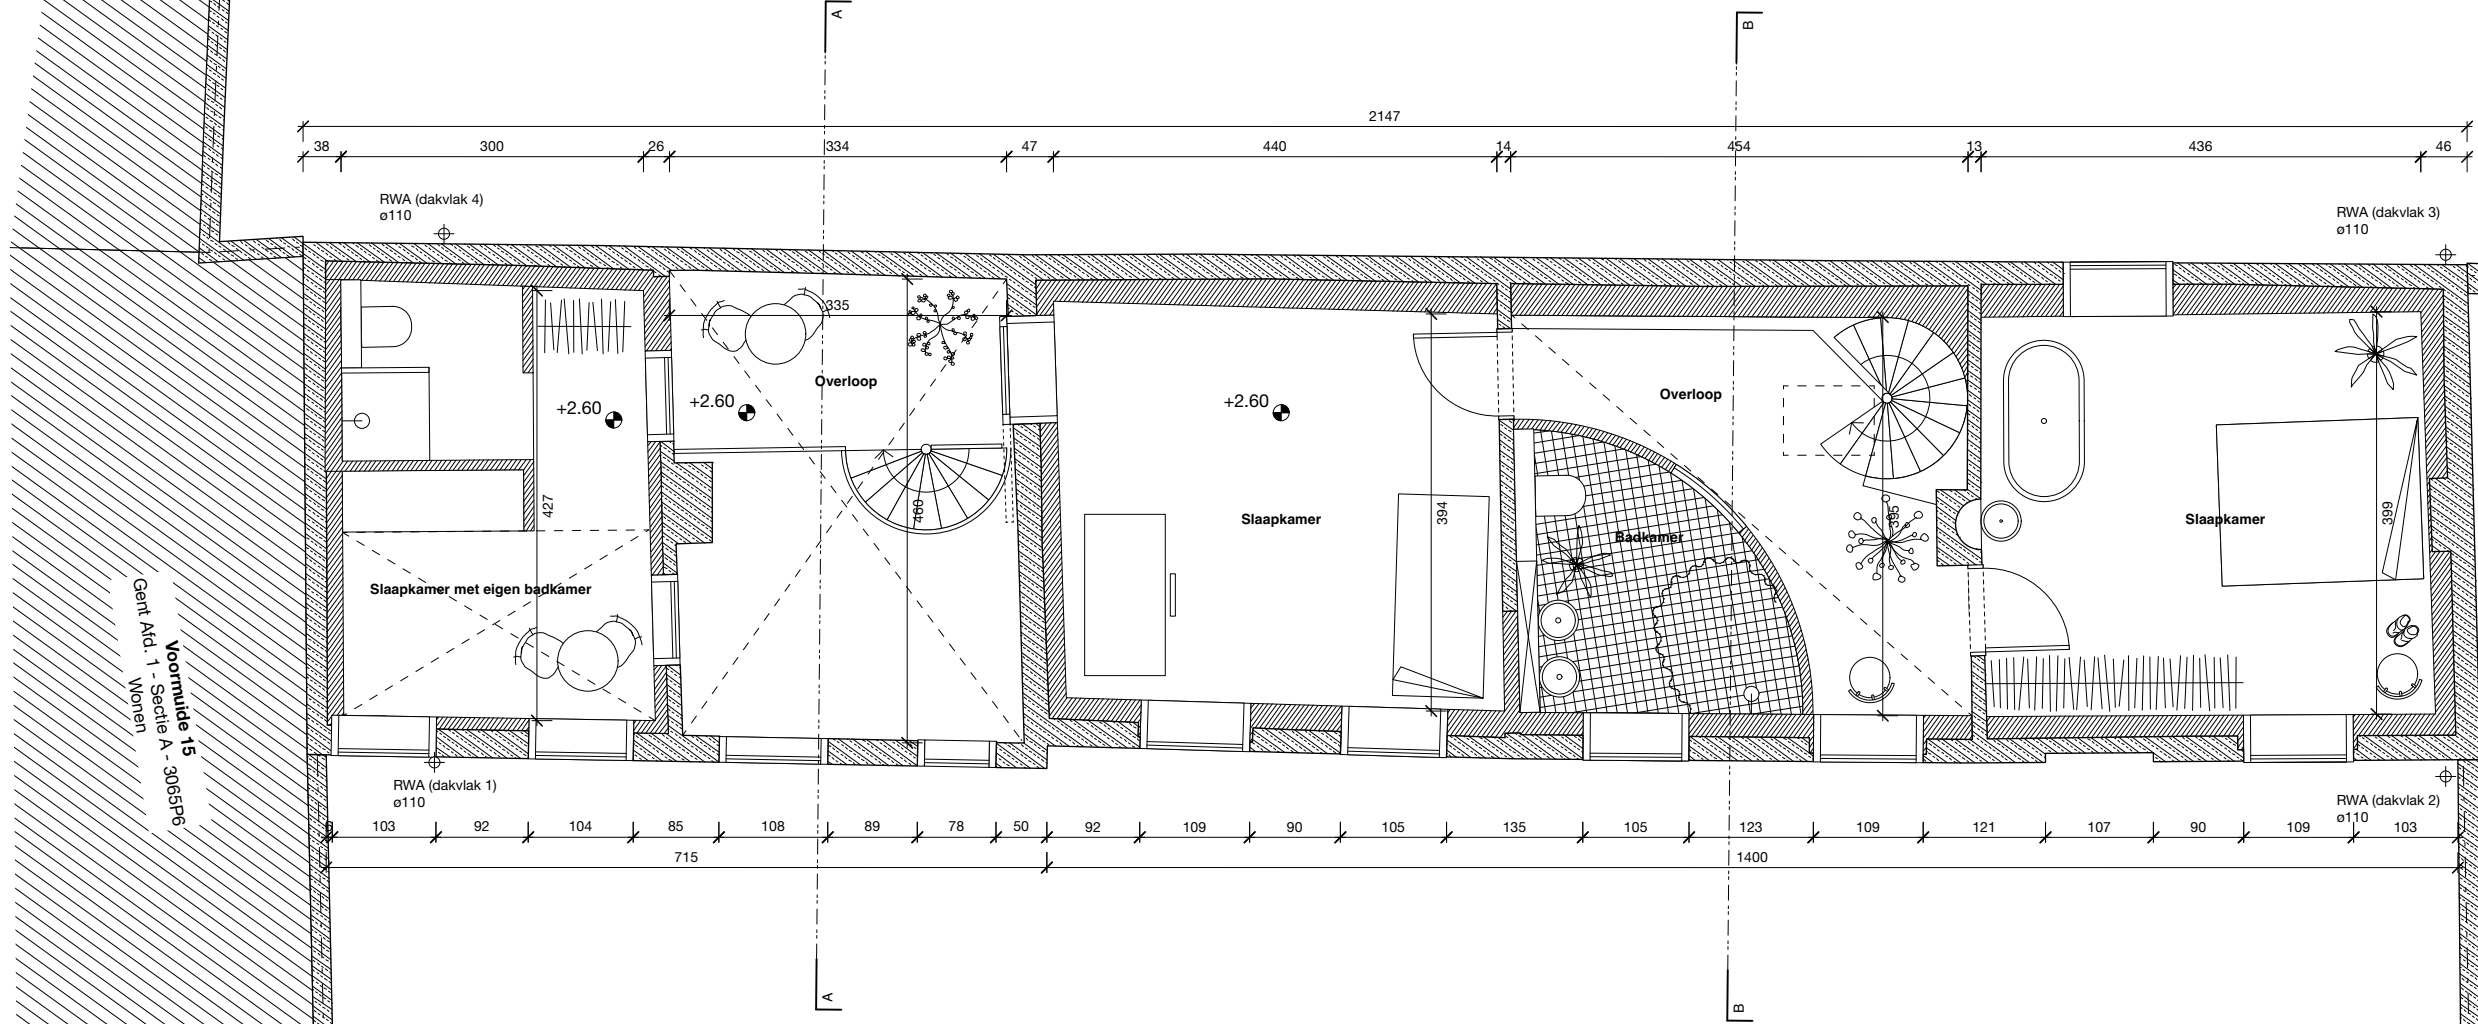

Voormuide 11
Gent Afd. 1 - Sectie A - 3065F6
Wonen

Voormuide 15
Gent Afd. 1 - Sectie A - 3065P6
Wonen

Voormuide 41 - 41A
Gent Afd. 1 - Sectie A - 3065A5
Wonen

Nieuwe toestand - niveau 1		opdrachtgever Clara & Mats architect studio lauka stabiliteit EPB		Voormuide 25, 9000 Gent Gaalpersstraat 16, 9000 Gent, info@luka.co Frits de Wolfkaai 8 bus 24, 9300 Aalst Grote Potterijstraat 7, 8890 Moorslede		datum 05/02/2026		getekend AM		fase BA		nr P_N_108		index		formaat ISO A3		schaal 1:75	
Alle maten zijn indicatief en moeten ter plaatse gecontroleerd worden. Alle maten zijn in cm tenzij anders vermeld. Voor stabiliteitsonderdelen: zie plannen ir. stabiliteit																			

CMV
Clara Mats Voormuide
bouwplaats: Voormuide 25, 9000 Gent
kadaster: Afdeling 1, Sectie A nummer 3067B5