


**ZIE BIJZONDERE  
VOORWAARDE(N)**

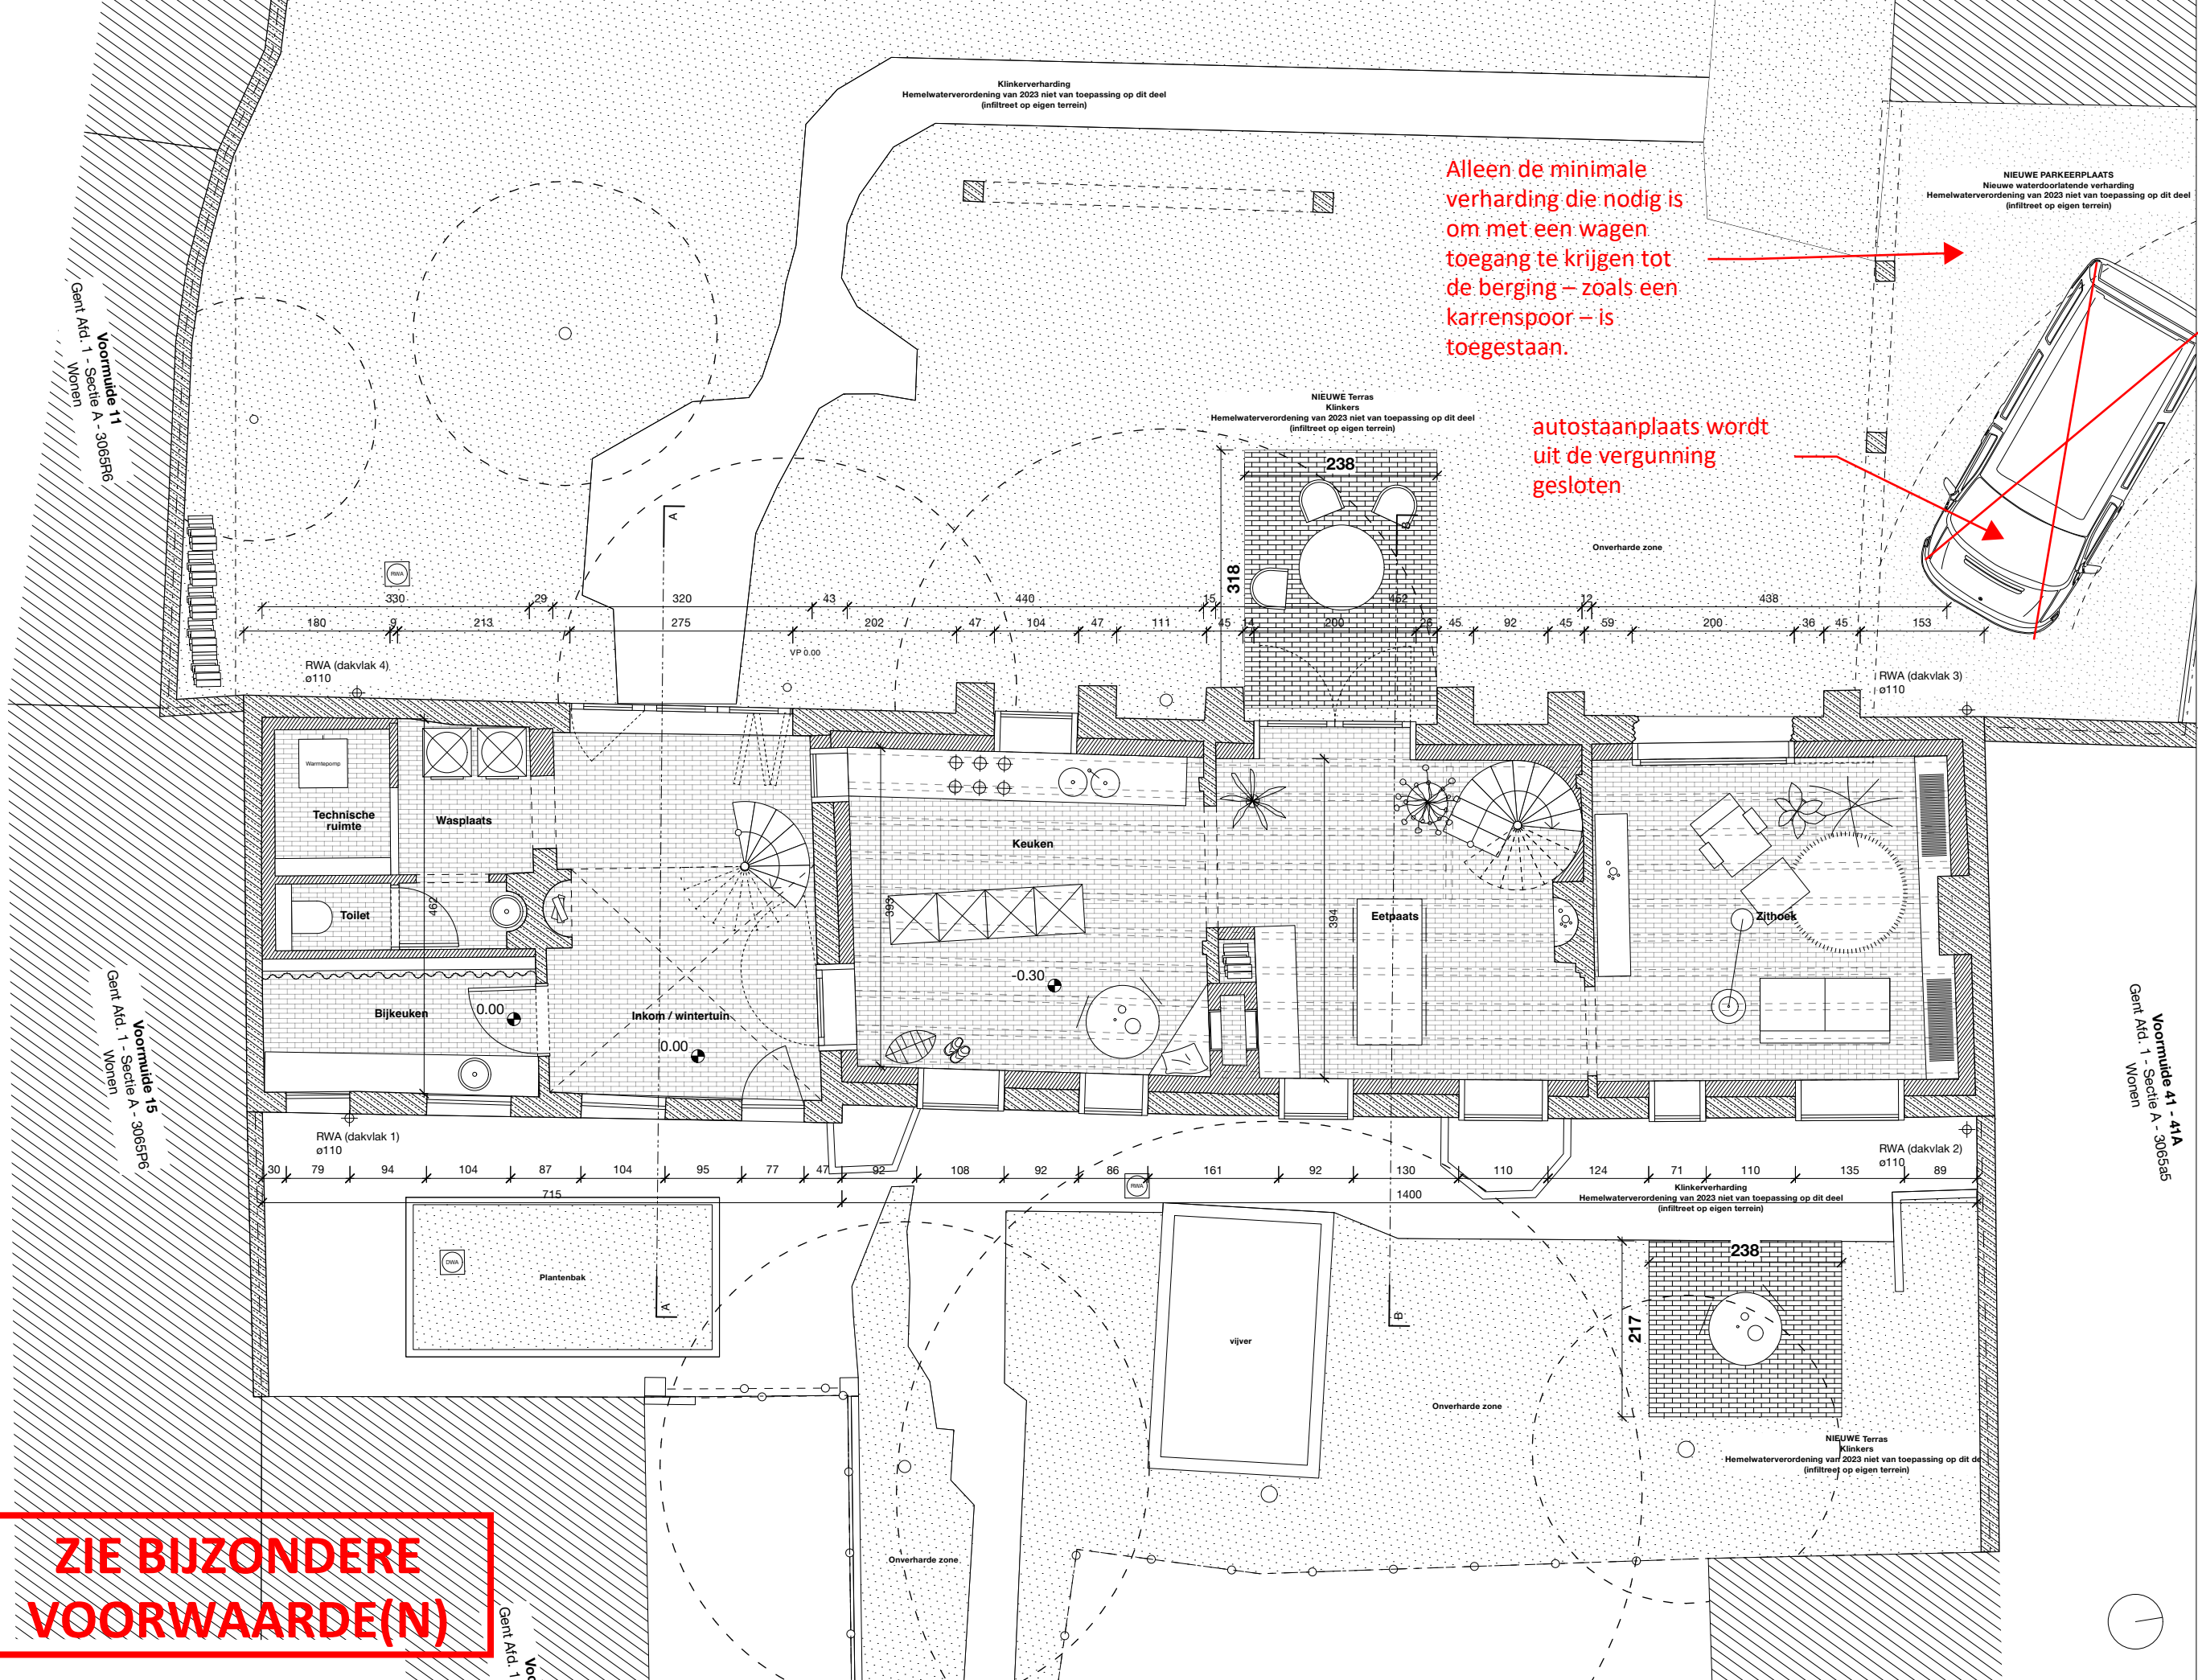

Nieuwe toestand - gelijkvloers

<b>CMV</b> Clara Mats Voormuide bouwplaats: Voormuide 25, 9000 Gent kadaster: Afdeling 1, Sectie A nummer 3067B5	opdrachtgever Clara & Mats architect studio lauka stabiliteit EPB	Voormuide 25, 9000 Gent Gaaipersstraat 16, 9000 Gent, info@lauka.co Frits de Wolfkaai 8 bus 24, 9300 Aalst Grote Porterijstraat 7, 8890 Moorslede	datum 05/02/2026	getekend AM	fase BA	nr P_N_107	index	formaat ISO A3
			schaal 1:75					

Alle maten zijn indicatief en moeten ter plaatse gecontroleerd worden. Alle maten zijn in cm tenzij anders vermeld.  
 Voor stabiliteitsonderdelen: zie plannen ir. stabiliteit