


**ZIE BIJZONDERE
VOORWAARDE(N)**

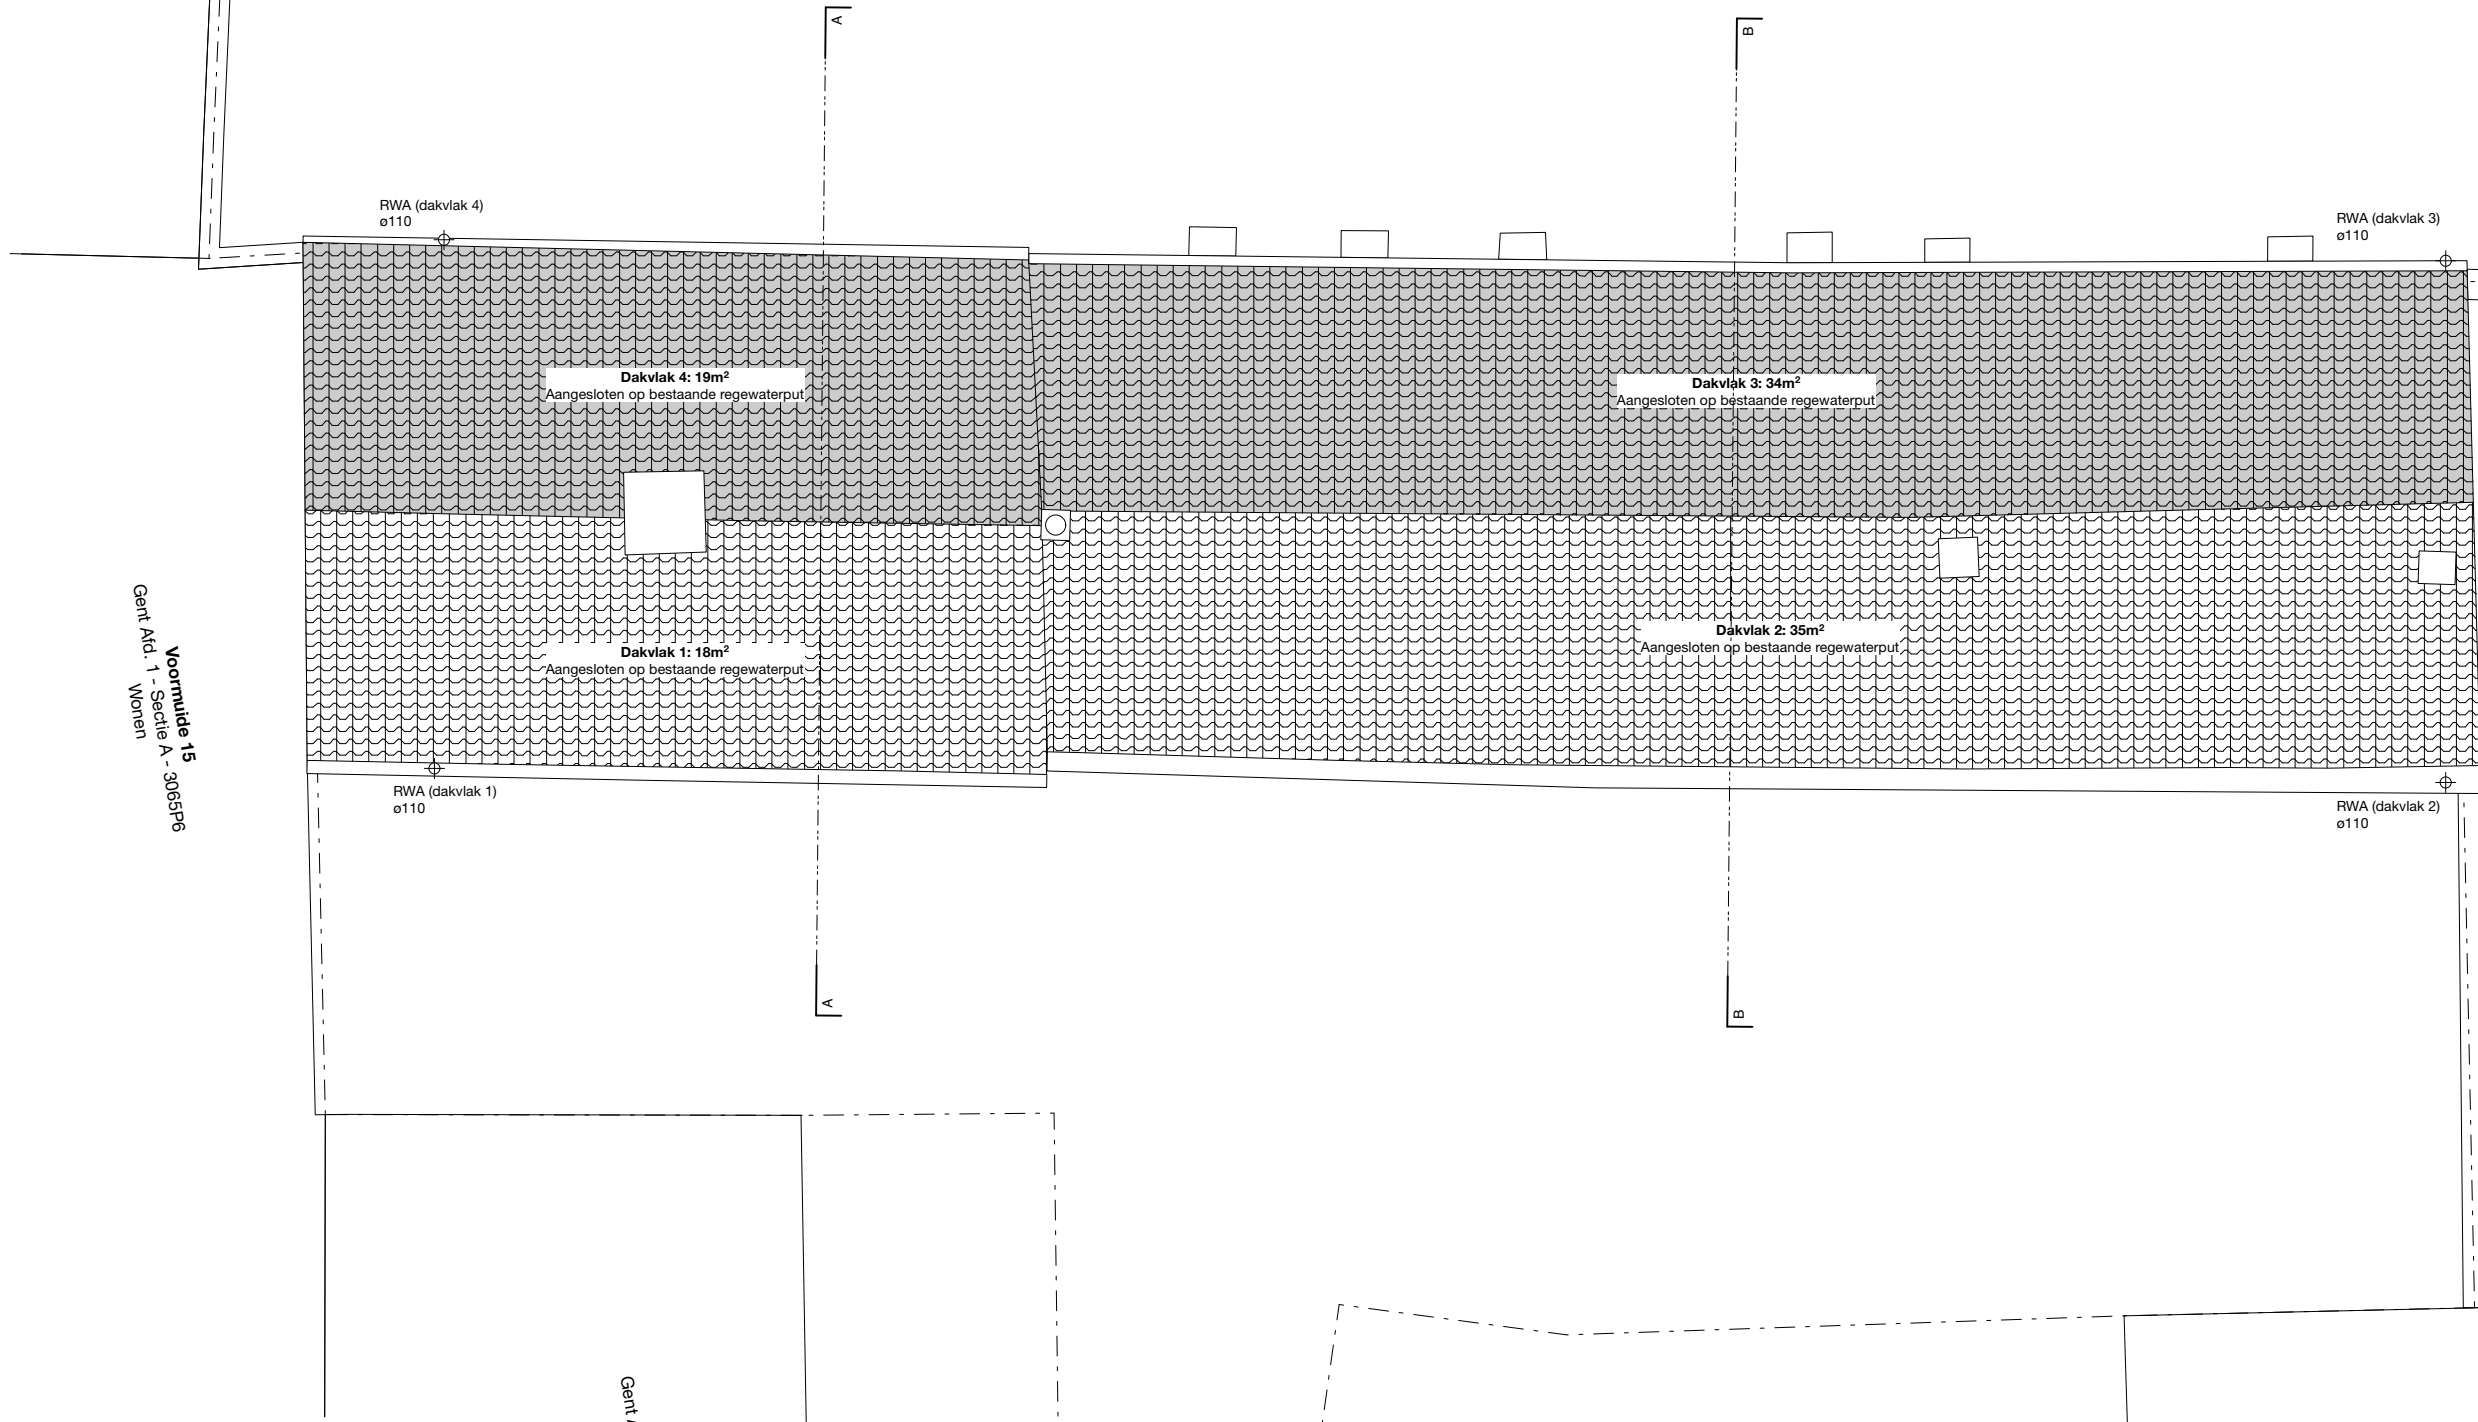

Nieuwe toestand - Dak

CMV
Clara Mats Voormuide
bouwplaats: Voormuide 25, 9000 Gent
kadaster: Afdeling 1, Sectie A nummer 3067B5

opdrachtgever Clara & Mats
architect studio lauka
stabiliteit Lambda-Max
EPB MISPLON

Voormuide 25, 9000 Gent
Gaalpeersstraat 16, 9000 Gent, info@luka.co
Frits de Wolfkaai 8 bus 24, 9300 Aalst
Grote Potterijstraat 7, 8890 Moorslede

datum 05/02/2026

getekend AM

fase BA

nr P_N_110

index

formaat ISO A3

Alle maten zijn indicatief en moeten ter plaatse gecontroleerd worden. Alle maten zijn in cm tenzij anders vermeld.
Voor stabiliteitsonderdelen: zie plannen ir. stabiliteit

schaal 1:75



Voormuide 41 - 41A
Gent Afd. 1 - Sectie A - 30655a5
Wonen

Voormuide 11
Gent Afd. 1 - Sectie A - 3065FR6
Wonen

Voormuide 15
Gent Afd. 1 - Sectie A - 3065P6
Wonen

Voo
Gent Afd. 1