


SasseKaal 5  
Gent Afd. 1 - Sectie A - 3067a3  
Wonen

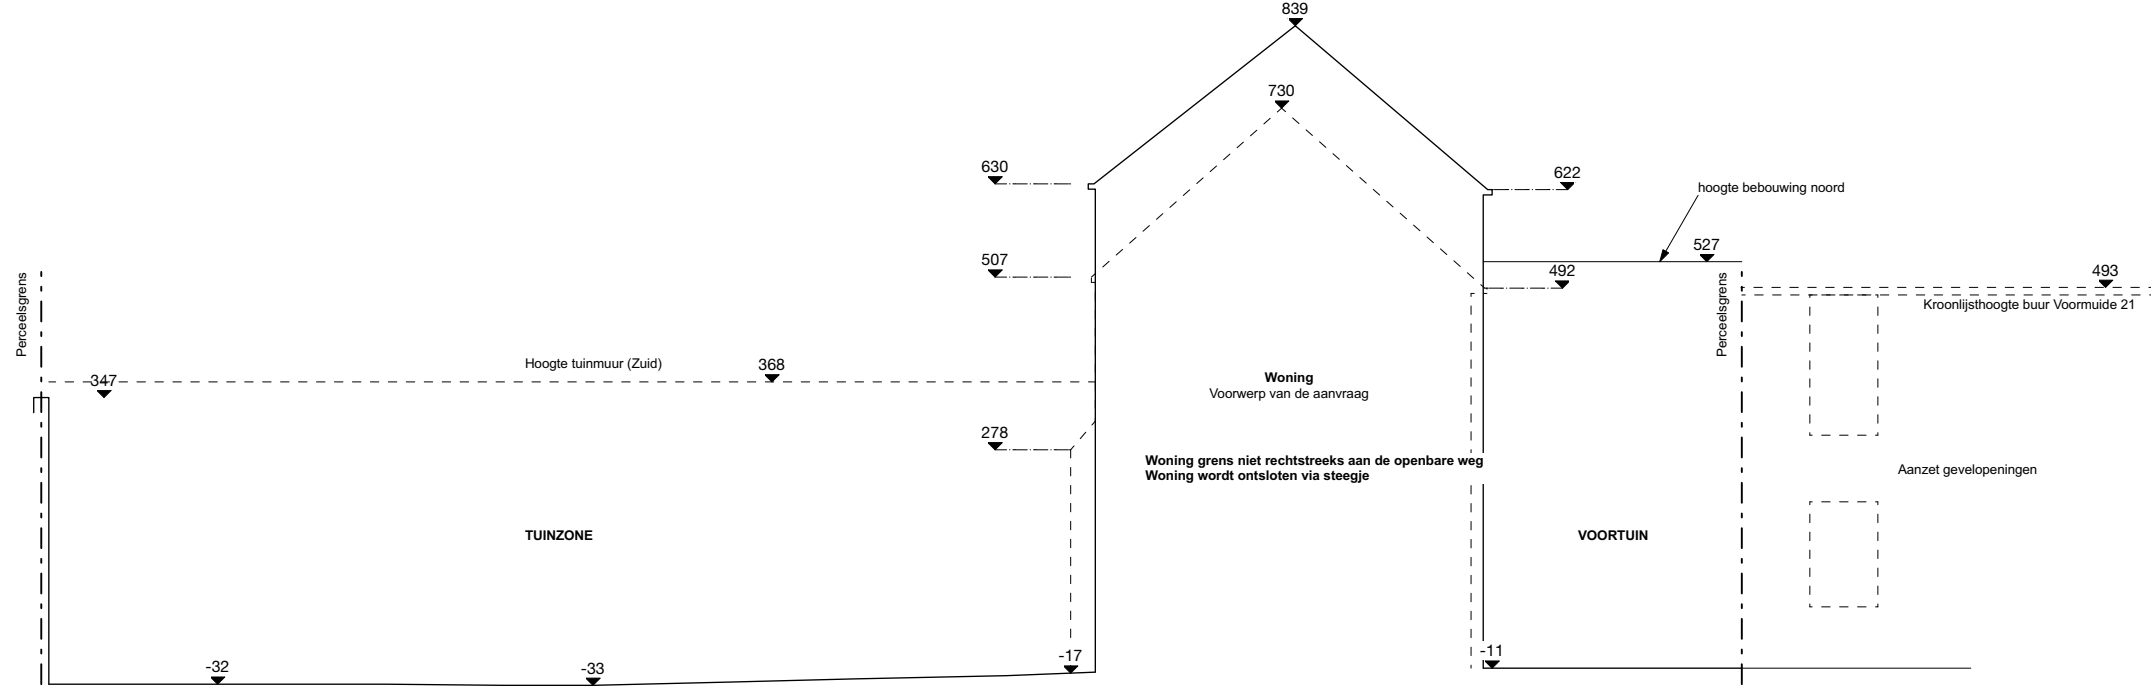

### Bestaande toestand - Terreinprofiel

**CMV**  
Clara Mats Voormuide  
bouwplaats: Voormuide 25, 9000 Gent  
kadastrer: Afdeling 1, Sectie A nummer 3067B5

opdrachtgever  
architect  
stabiliteit  
EPB  
Clara & Mats  
studio lauka  
Lambda-Max  
MISPLON

Voormuide 25, 9000 Gent  
Gaalpersstraat 16, 9000 Gent, info@lauka.co  
Frits de Wolfkaai 8 bus 24, 9300 Aalst  
Grote Potterijstraat 7, 8890 Moorslede

Alle maten zijn indicatief en moeten ter plaatse gecontroleerd worden. Alle maten zijn in cm  
tenzij anders vermeld.  
Voor stabiliteitsonderdelen: zie plannen ir. stabiliteit

datum  
05/02/2026

getekend  
AM

fase  
BA

nr  
T\_B\_003

index

schaal  
1:100

formaat  
ISO A3