ZIE BIJZONDERE VOORWAARDE(N)

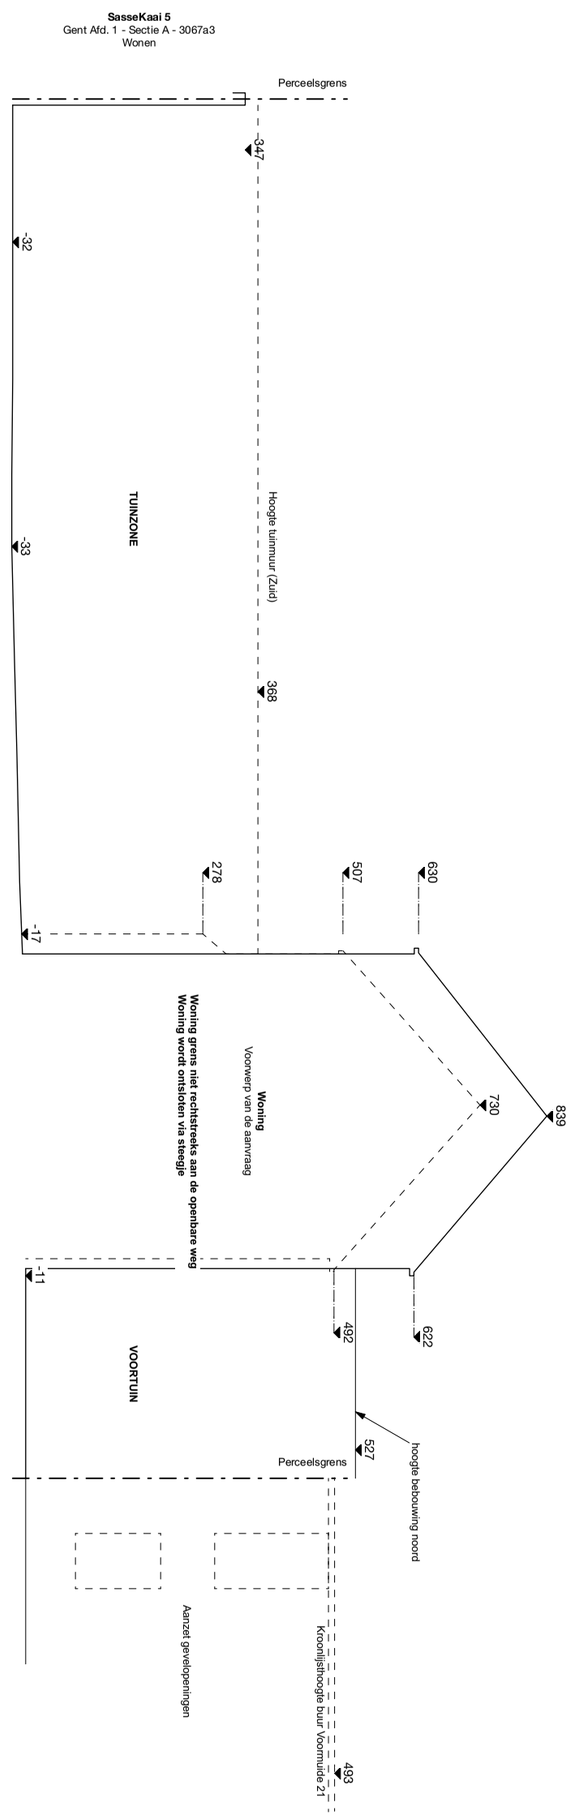

Nieuwe toestand - Terreinprofiel

Alle maten zijn indicatief en moeten ter plaatse gecontroleerd worden. Alle maten zijn in cm tenzij anders vermeld.
Voor stabiliteitsonderdelen: zie plannen ir. stabiliteit

schaal: 1:100

CMV Clara Mats Voormuide bouwplaats: Voormuide 25, 9000 Gent kadaster: Afdeling 1, Sectie A nummer 3067B5	opdrachtgever architect stabiliteit EPB	Clara & Mats studio lauka Lambda-Max MISPLON	Voormuide 25, 9000 Gent Gaaipersstraat 16, 9000 Gent, info@lauka.co Frits de Wolfkaai 8 bus 24, 9300 Aalst Grote Potterijstraat 7, 8890 Moorslede	datum 05/02/2026	getekend AM	fase BA	nr T_N_004	index	formaat ISO A3