


Sassekaal 7  
Gent Afd. 1 - Sectie A - 3067b2  
Wonen

Perceelsgrens

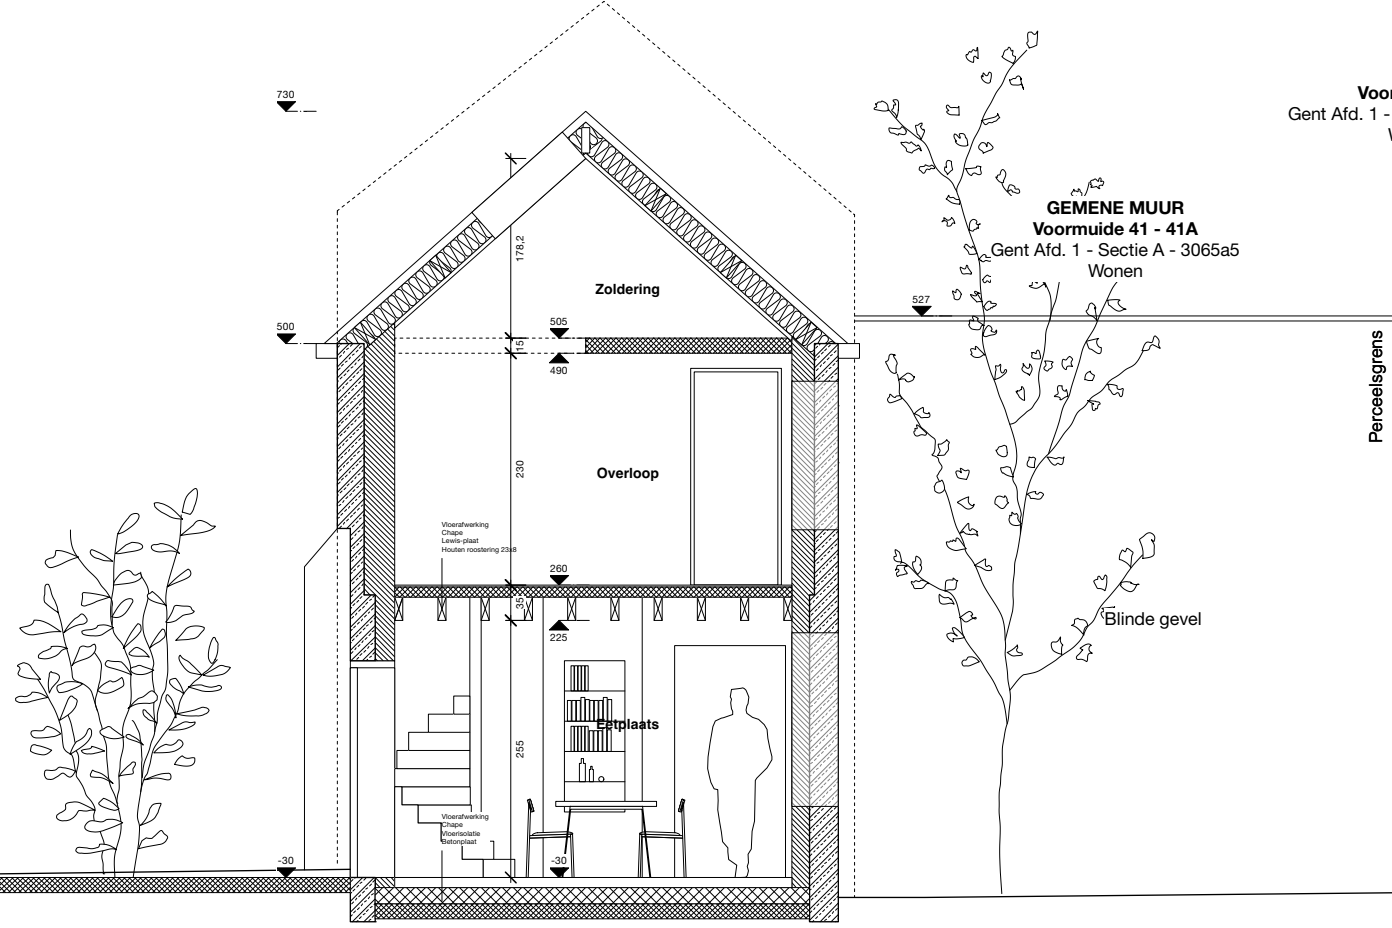

**ZIE BIJZONDERE  
VOORWAARDE(N)**

**Nieuwe toestand - snede B**

**CMV**  
Clara Mats Voormuide  
bouwplaats: Voormuide 25, 9000 Gent  
kadaster: Afdeling 1, Sectie A nummer 3067B5

opdrachtgever Clara & Mats  
architect studio lauka  
stabiliteit Lambda-Max  
EPB MISPLON

Voormuide 25, 9000 Gent  
Gaalpeersstraat 16, 9000 Gent, info@lauka.co  
Frits de Wolfkaai 8 bus 24, 9300 Aalst  
Grote Potterijstraat 7, 8890 Moorslede

datum

05/02/2026

getekend

AM

fase

BA

nr

S\_N\_204

index

Alle maten zijn indicatief en moeten ter plaatse gecontroleerd worden. Alle maten zijn in cm tenzij anders vermeld.  
Voor stabiliteitsonderdelen: zie plannen ir. stabiliteit

schaal

1:75

formaat

ISO A3