



legende

-  Rookdetector
-  Vluchtrichting
-  Brandblusser
-  noodverlichting

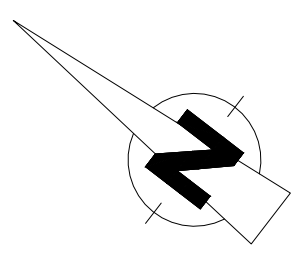

GELIJKVLOERS

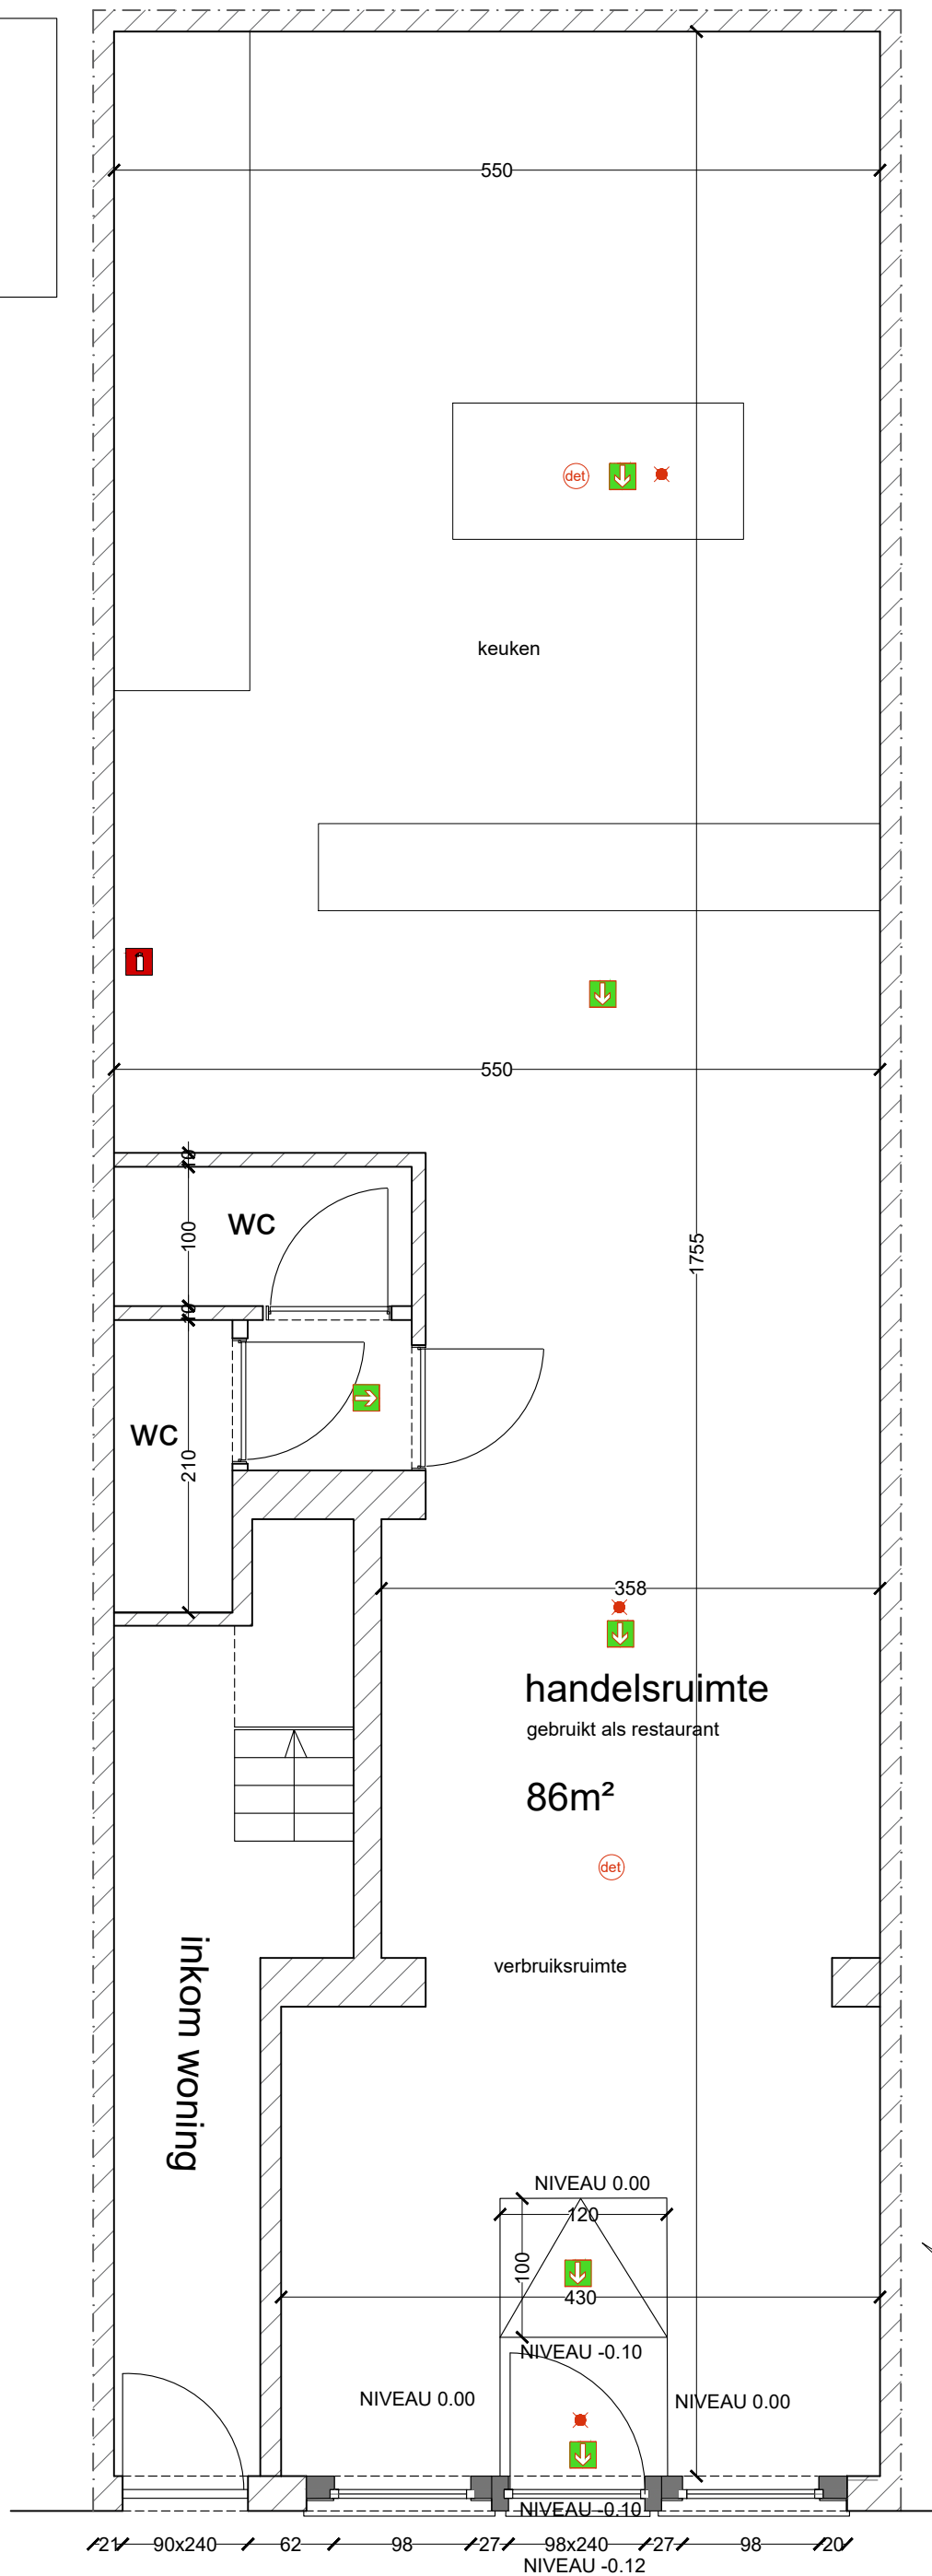

PROJECT	DATUM	FASE	SCHAAL	PLAN
REGULARISATIE VOORGEVEL	06/10/2025	STEDENBOUWKUNDIGE AANVRAAG	1/50	1/1