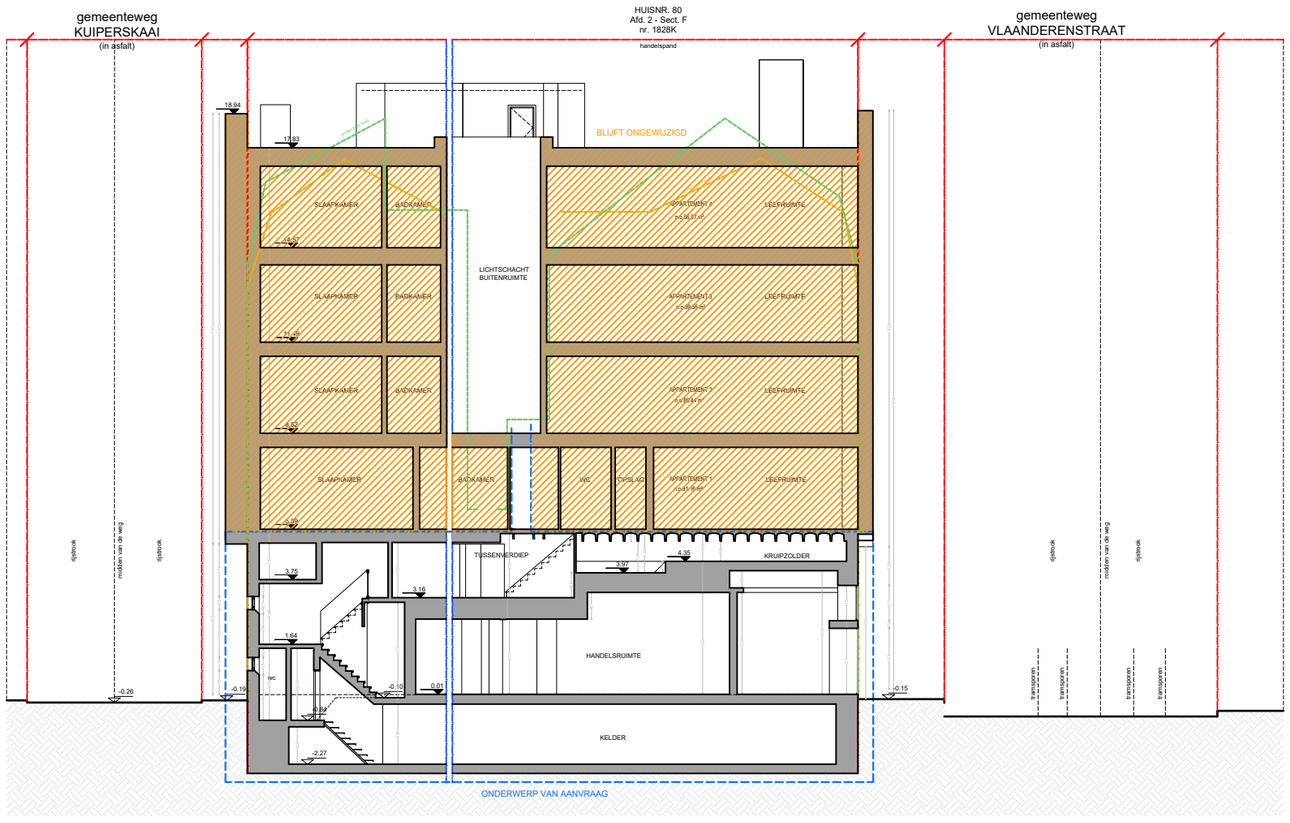

0.00 (ref.pas = 0-pas woning = TAW 10.00)

als ontwerp of inplanting met specifieke nauwkeurigheidseisen, gebaseerd en/of ingepast op de digitale vorm, dient voor uitvoering of verdere goedkeuring te worden nagekomen en/of gecontroleerd op haalbaarheid voor het bezorgde deel

stabiliteit
stabiliteitswerken uit te voeren volgens studie ingenieur

EPB, veiligheid & ventilatie
verplichte aanvulling van een veiligheidscoördinator, EPB- en ventilatieverslaggever

maatvoering
deze plannen zijn opgesteld als principeldoeningen, de afmetingen zijn richtgevend. Alle documenten en maten dienen vooraf en tijdens de werken gecontroleerd te worden. Alle afwijkingen dienen gemeld te worden aan de architect en opdrachtgever. Deze plannen zijn onder voorbehoud van stabiliteitsstudie en technieken

0 2 4 6 8 10 12 14 16 18 20

Terreinprofiel *Bestaande toestand*			Vlaanderenstraat 80 *9000 Gent*
plan 1/1	*schaal* 1/200	*datum* 15/01/2026	VERTONGEN