



Legende Gevelmaterialen

- ① Tegel, klei - wit
- ② Schrijnwerk, aluminium - wit
- ③ Dakpannen, klei - zwart
- ④ Baksteen, klei - rood/bruin
- ⑤ Baksteen, klei - wit
- ⑥ Gevelafwerking, hout - bruin/grijs
- ⑦ Gevelafwerking, pleisterwerk - wit
- ⑧ Gevelafwerking, plaatmateriaal - bordeaux/bruin
- ⑨ Schrijnwerk, aluminium - bordeaux
- ⑩ Gevelafwerking, crepi - licht groen

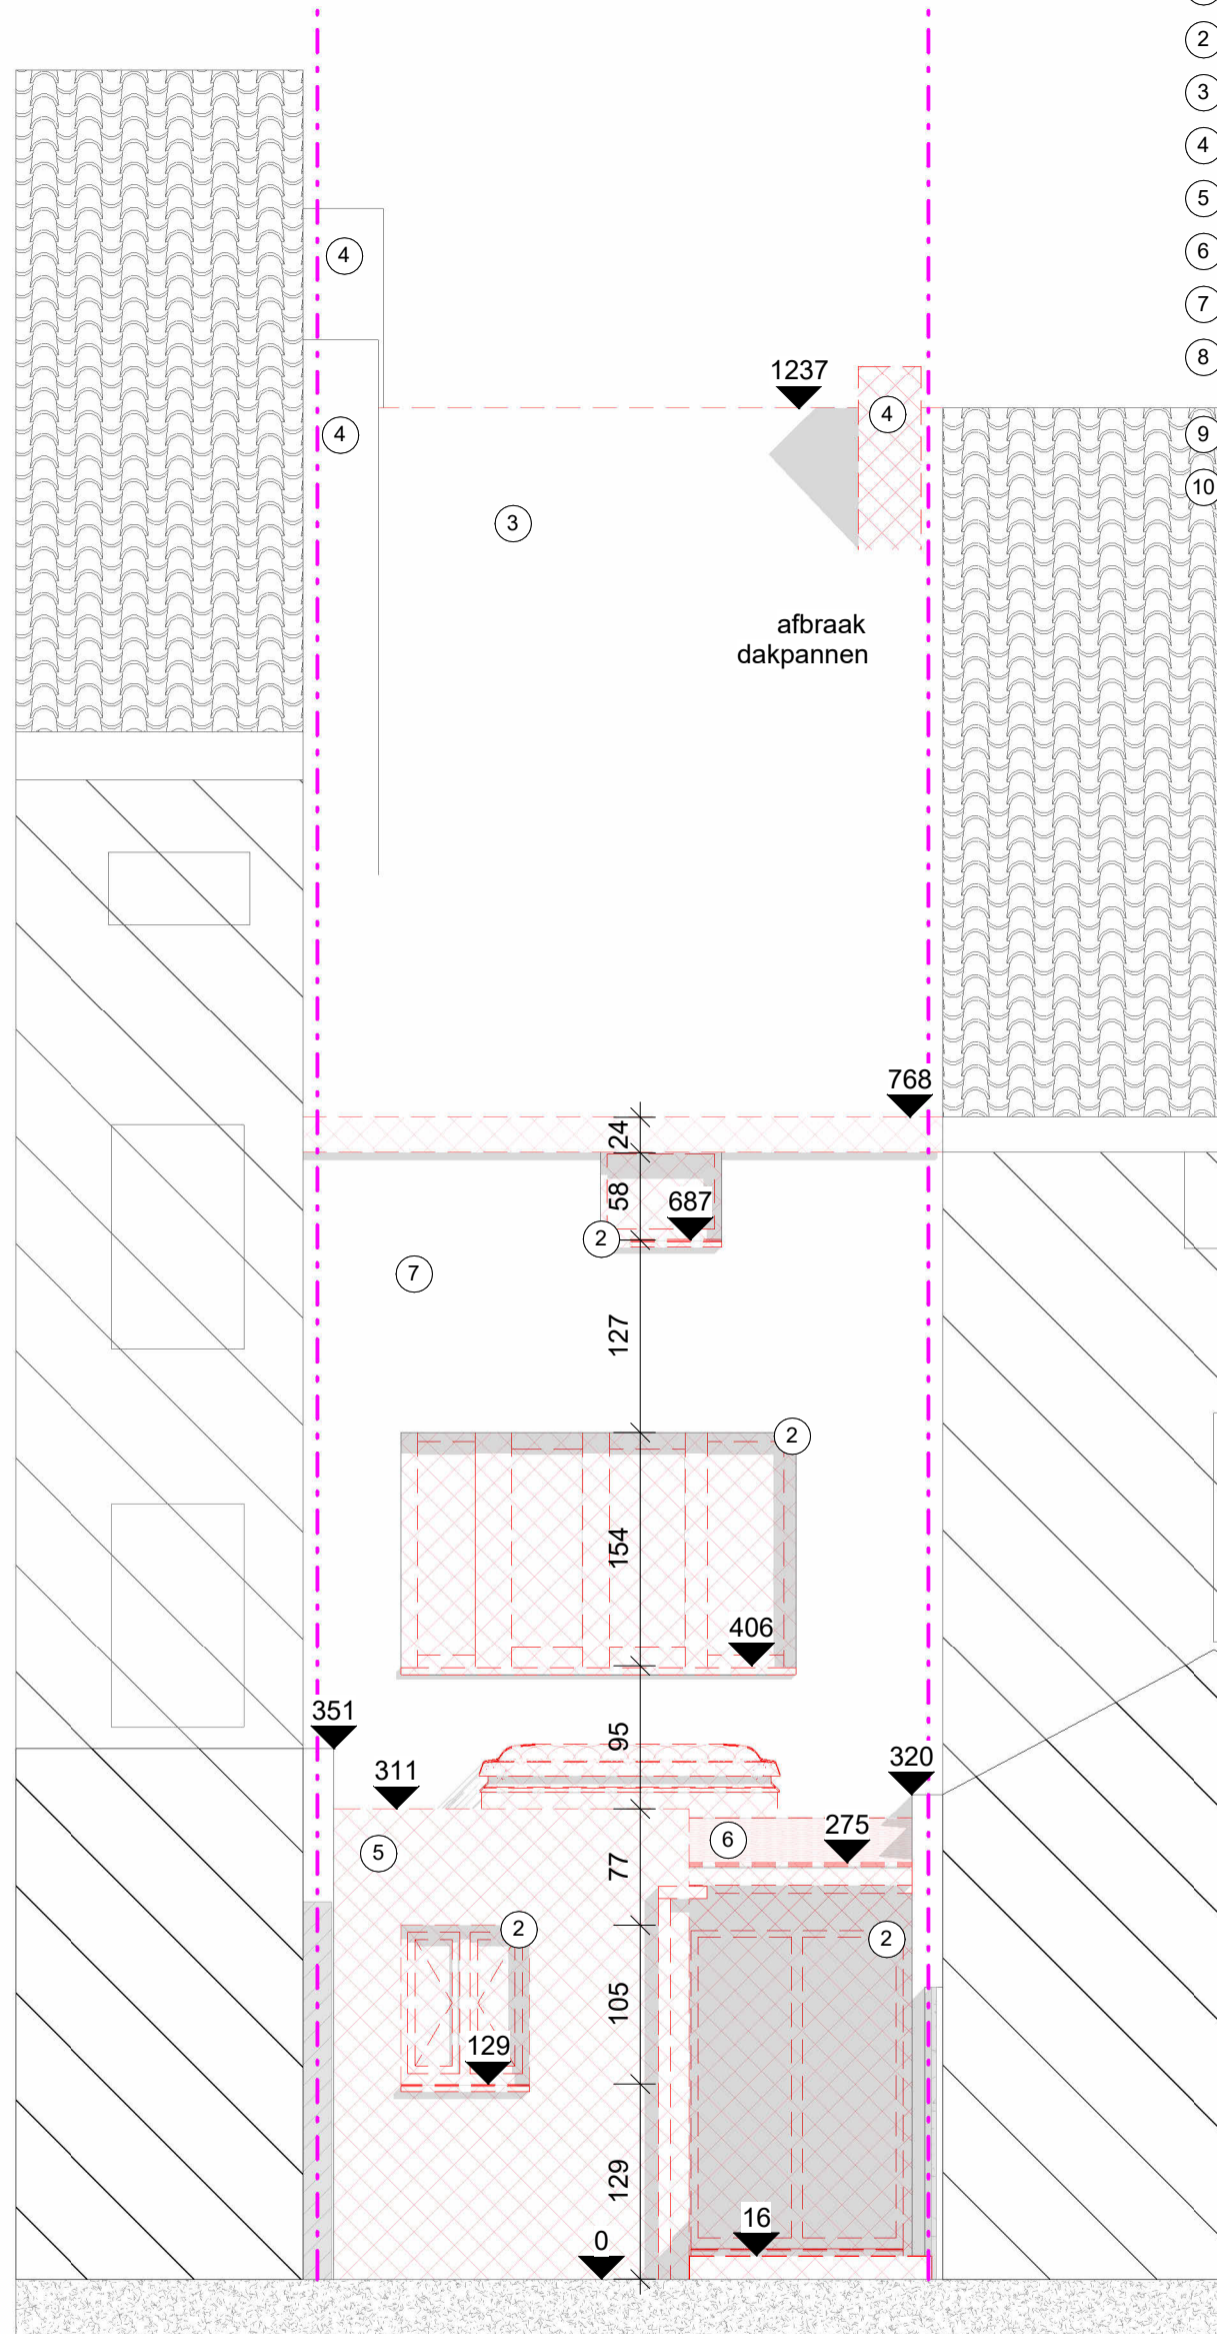

200 nr. 35/37 403 Hilarius Bertolfstraat 33 200 nr. 31

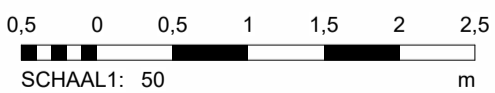

BA_2.01 G_B_2.01_Gevelaanzicht Achter

1 : 50 op A3



Sfinx bouw & coördinatie
 Brusselssteenweg 173
 9050 Gent (Ledeberg)
 tel 09/232 02 50
 info@sfinx.be

Oprichtgever: Ans Peeters
 Sofie Vermeulen

Projectfase:
 Architect: **Piet Vanwormhoudt**

Adres bouwwerf: Hilarius Bertolfstraat 33
 9050 Ledeberg

Opmerking:

datum afdruk 26/01/2026 10:36:47