
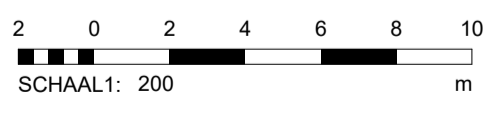
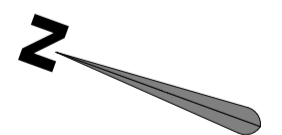


Legende Inplantingsplan

- Volume Bestaand
- Volume Afbraak
- Volume Nieuw

- Perceelsgrens
- Rooilijn
- 0,00 Hoogtepeil, in meter t.o.v. de nulpas (Snedes)
- 0,00 Hoogtepeil, in meter t.o.v. de nulpas (Grondplan)

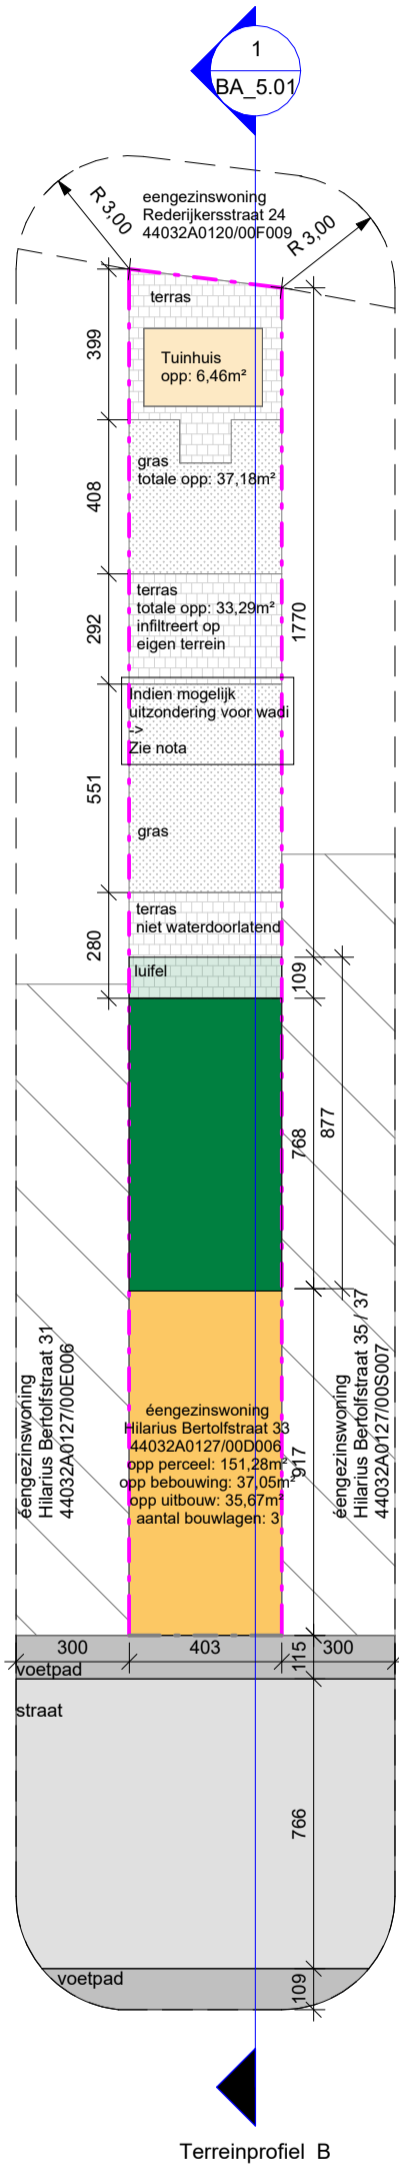

BA_5.02_X I_N_4.02_Inplantingsplan

As op A3
indicated



Sfinx bouw & coördinatie
Brusselsesteenweg 173
9050 Gent (Ledeberg)
tel 09/232 02 50
info@sfinx.be

**ZIE BIJZONDERE
VOORWAARDE(N)**

Oprichtgever: Ans Peeters
Sofie Vermeulen

Adres bouwwerf: Hilarius Bertolfstraat 33
9050 Ledeberg

Projectfase:
Architect: **Piet Vanwormhoudt**

Opmerking:

" Afmetingen en gegevens op dit plan zijn benaderend. Voorschriften van stabiliteitsingenieur, WTCB, fabrikant en de meetstaat van Sfinx hebben voorrang op deze plannen. Bij onvolkomenheden of onduidelijkheden dient de architect en Sfinx geraadpleegd te worden vóór start van de uitvoering. "