


Indien mogelijk
uitzondering voor wadi
->
Zie nota

Septische Put
1.500L

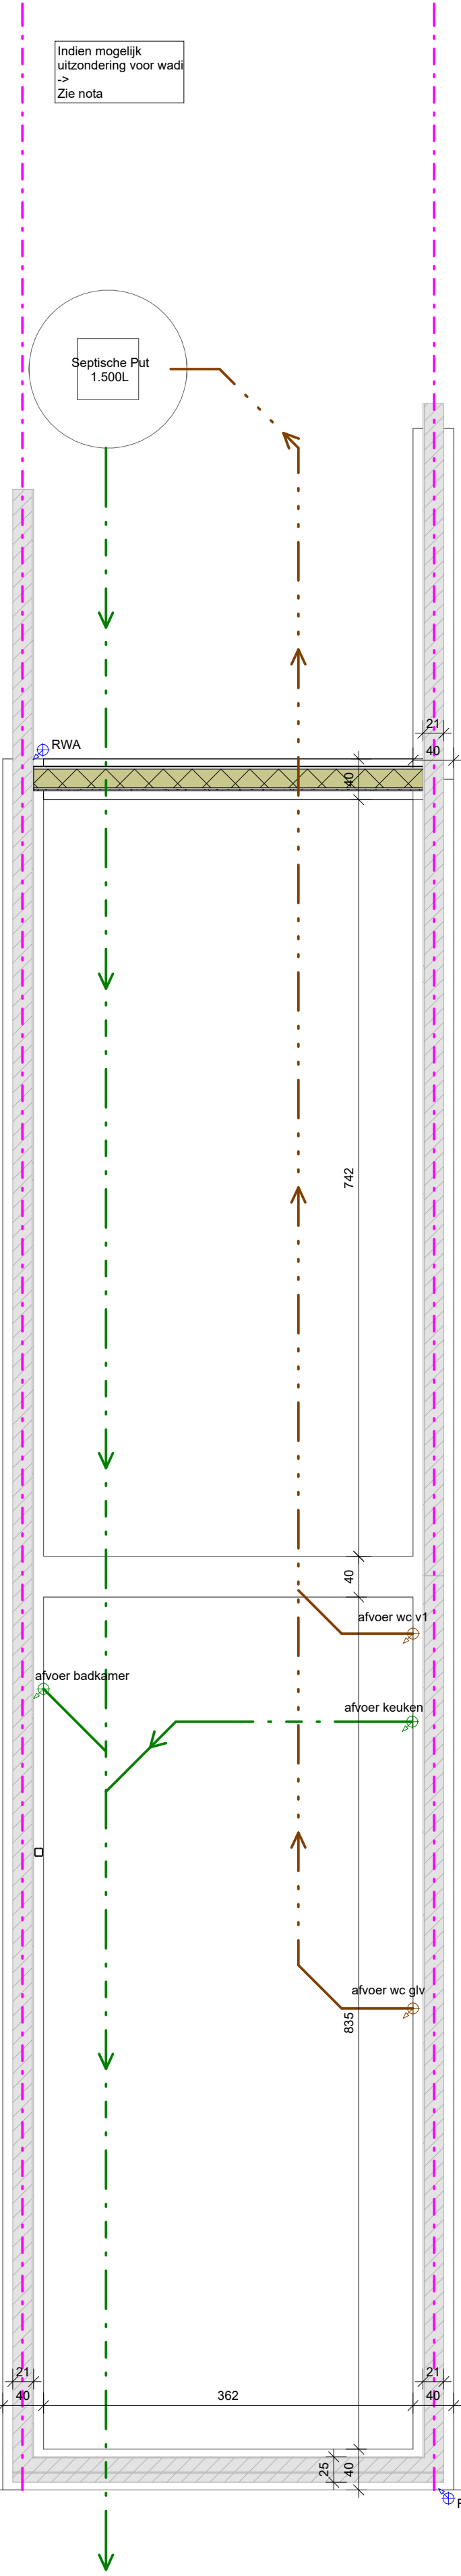



voetpad

straat

Het verloop van de bestaande fundering en riolering is slechts een inschatting van de realiteit. Het exacte verloop is ongekend.

BA_1.05_X P_N_1.05_Fundering en Riolering

1 : 50

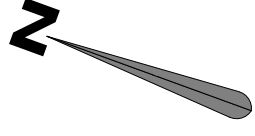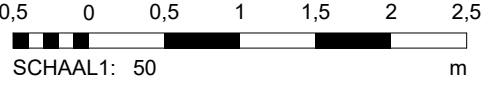

Sfinx bouw & coördinatie
 Brusselssteenweg 173
 9050 Gent (Ledeberg)
 tel 09/232 02 50
 info@sfinx.be

**ZIE BIJZONDERE
 VOORWAARDE(N)**

Opdrachtgever: Ans Peeters
 Sofie Vermeulen
 Adres bouwwerf: Hilarius Bertolfsstraat 33
 9050 Ledeberg

Projectfase:
 Architect: **Piet Vanwormhoudt**
 Opmerking:

* Afmetingen en gegevens op dit plan zijn benaderend. Voorschriften van stabiliteitsingenieur, WTCB, fabrikant en de meetstaat van Sfinx hebben voorrang op deze plannen. Bij onvolkomenheden of onduidelijkheden dient de architect en Sfinx geraadpleegd te worden vóór start van de uitvoering. "