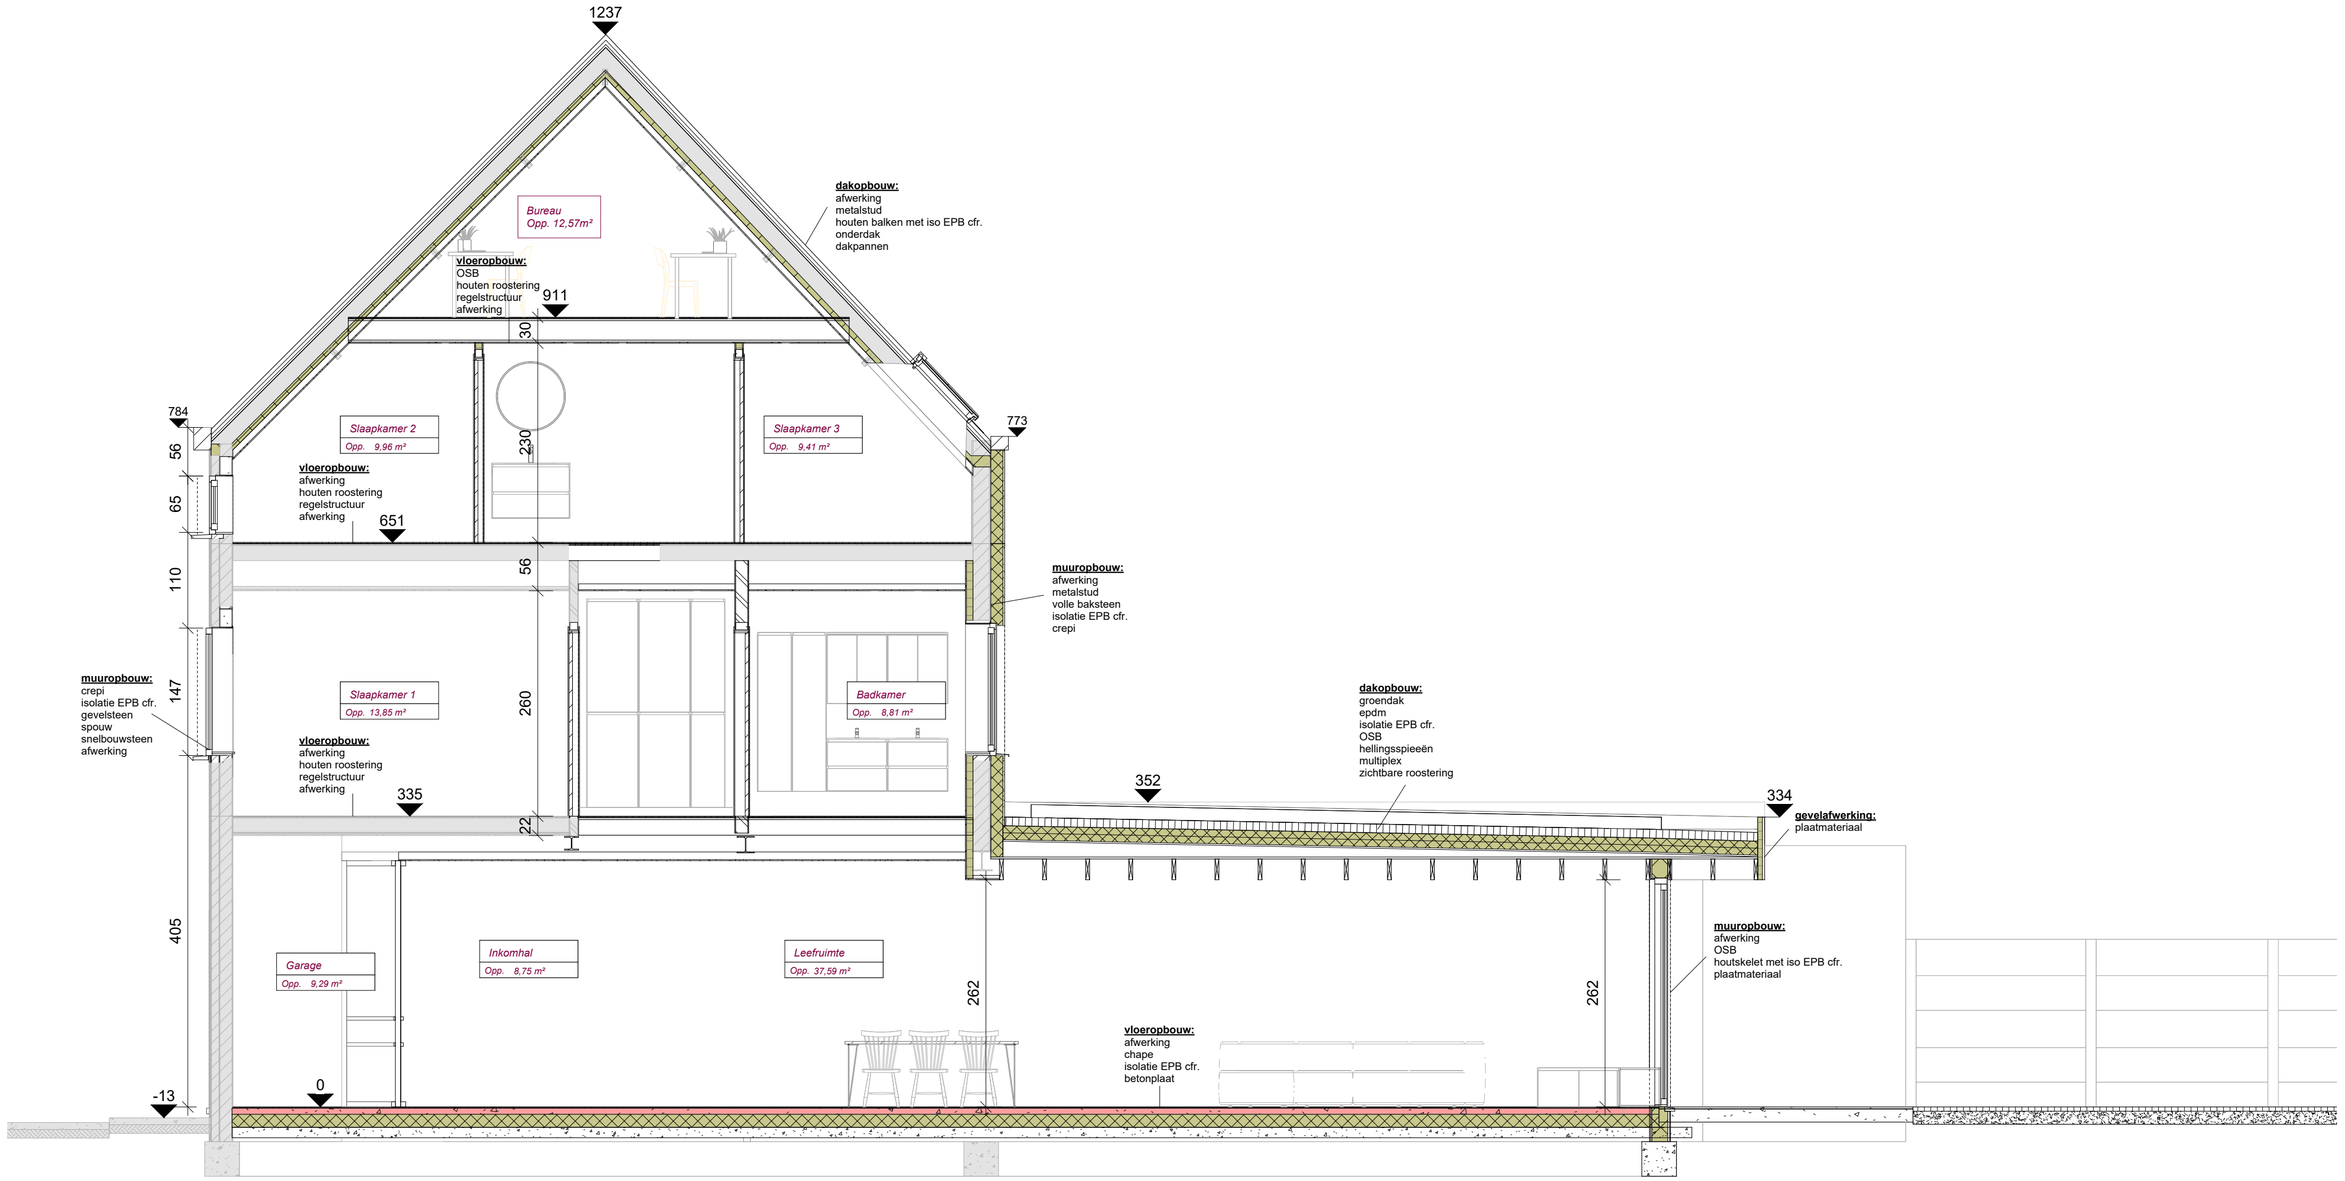

0,5 0 0,5 1 1,5 2 2,5

SCHAAL1: 50 m

BA_3.00_X S_N_3.00_Langsdoorsnede

1 : 50

Sfinx bouw & coördinatie
Brusselsesteenweg 173
9050 Gent (Ledeberg)
tel 09/232 02 50
info@sfinx.be

ZIE BIJZONDERE VOORWAARDE(N)

Opdrachtgever: Ans Peeters
Sofie Vermeulen

Projectfase:

Architect: **Piet Vanwormhoudt**

Adres bouwwerf: Hilarius Bertolfstraat 33
9050 Ledeberg

Opmerking:

datum afdruk 26/01/2026 10:47:00

" Afmetingen en gegevens op dit plan zijn benaderend. Voorschriften van stabiliteitsingenieur, WTCB, fabrikant en de meetstaat van Sfinx hebben voorrang op deze plannen. Bij onvolkomenheden of onduidelijkheden dient de architect en Sfinx geraadpleegd te worden vóór start van de uitvoering. "