


**ZIE BIJZONDERE
VOORWAARDE(N)**

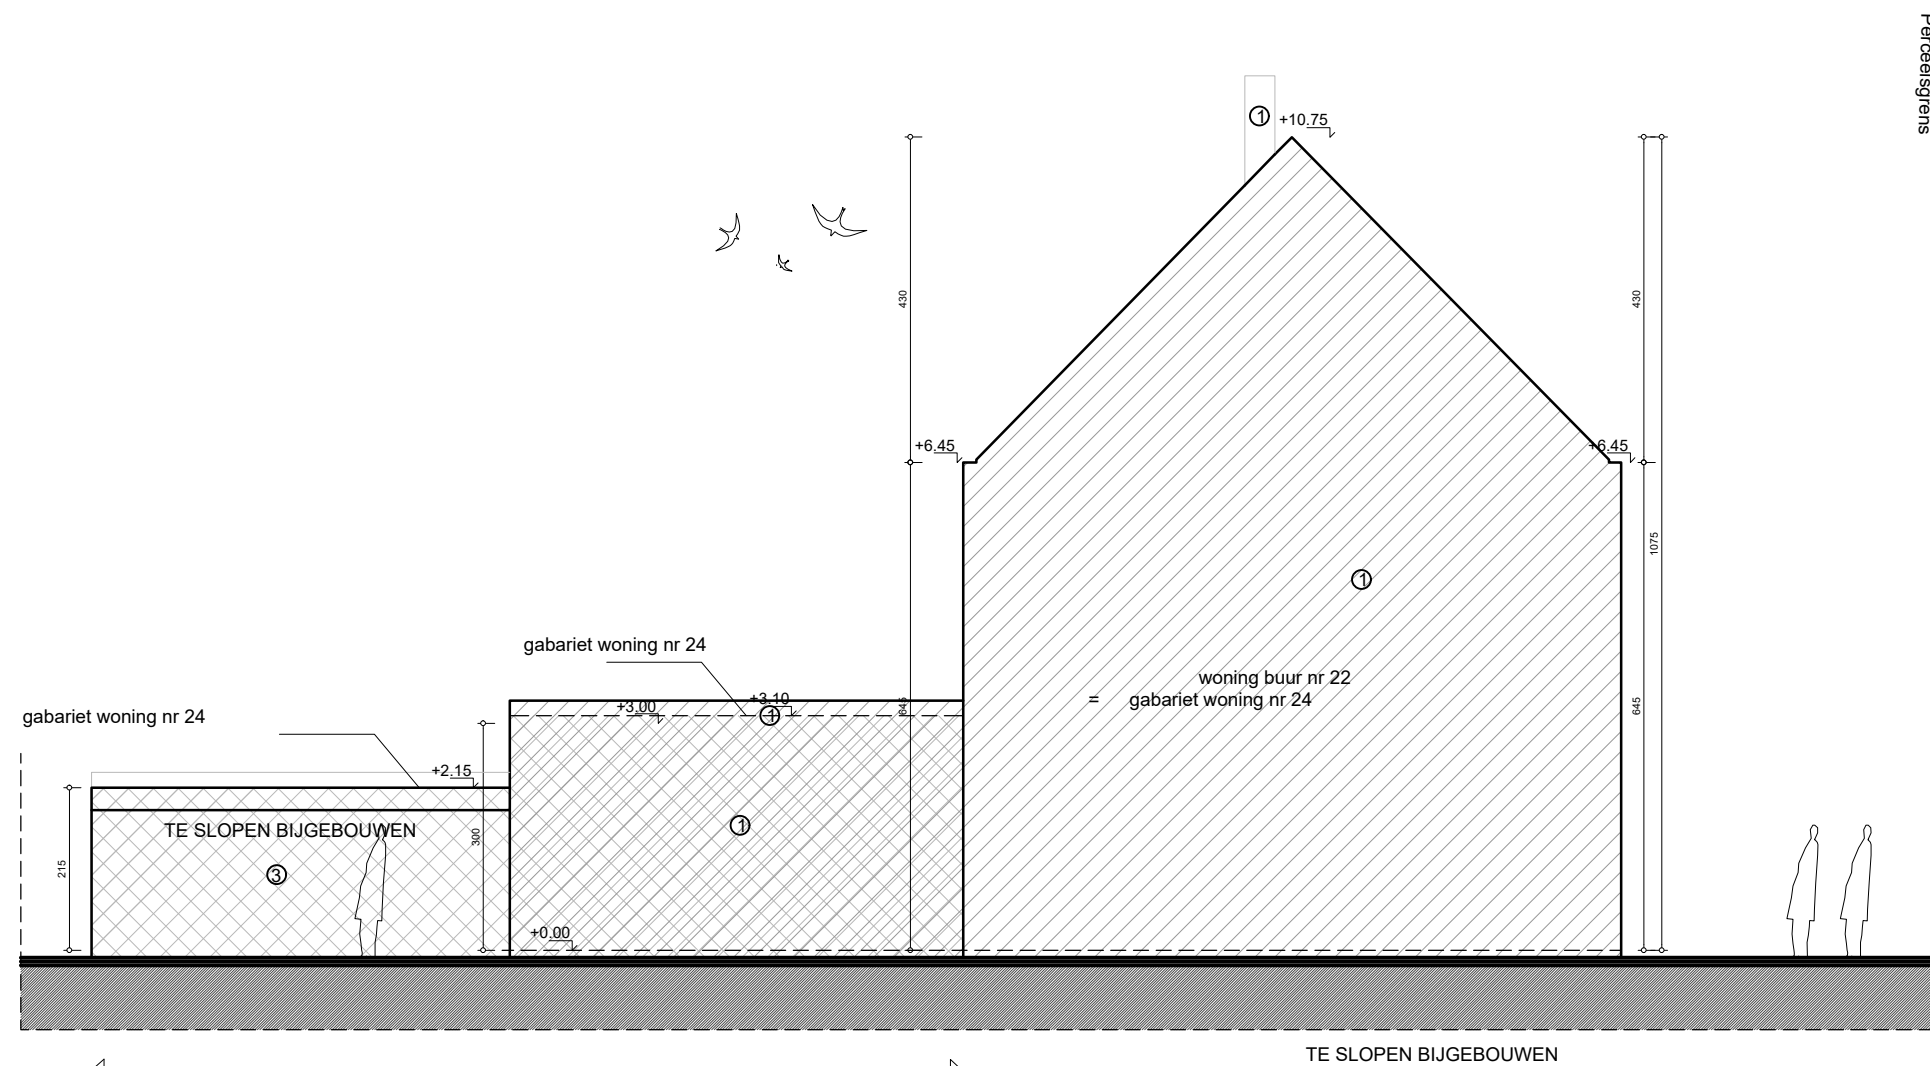

MATERIALEN : nieuw

gevel in rode baksteen
 gevel in grijze baksteen
 plint in grijze cementering
 schrijnwerk in pvc / aluminium: kleur brons
 schrijnwerk in hout
 dorpels in arduin
 dakrand in trespa wit
 rode dakpannen
 dakafvoer in zink
 grijze leien

①
②
③
④
⑤
⑥
⑦
⑧
⑨
⑩

NOTA :
 alle funderingen tot op vaste- en vorstvrije grond
 alle stabiliteit volgens studie van ir.-bouwkunde

ZIJGEVEL 02 ← →
 SCHAAL 1/100 0 2.5m
 NIEUW



architect: Bart Dejonghe
 +32 474 62 58 49
 bart@bdarchitectuur.be
 Ommegang-Noord 18A
 8840 Westrozebeke

Bouwplaats

Bollewerkstraat 24
 9031 Drongen
 27 Afd.Gent, 1 Afd Drongen
 Sie.C, nrs. 677z
 Oost-Vlaanderen

Bouwheer

Ine Mortier
 Jean-Baptiste de Ghellincklaan 31 bus 204
 9051 Sint-Denijs-Westrem

Project verbouwen woning

BA_25228_G_N_08_zijgevel 02 woning nieuw

25228 _verbouwing woning

sch. 1 / 100
dat. 28.01.26
plan 22 / 25