


**ZIE BIJZONDERE  
VOORWAARDE(N)**

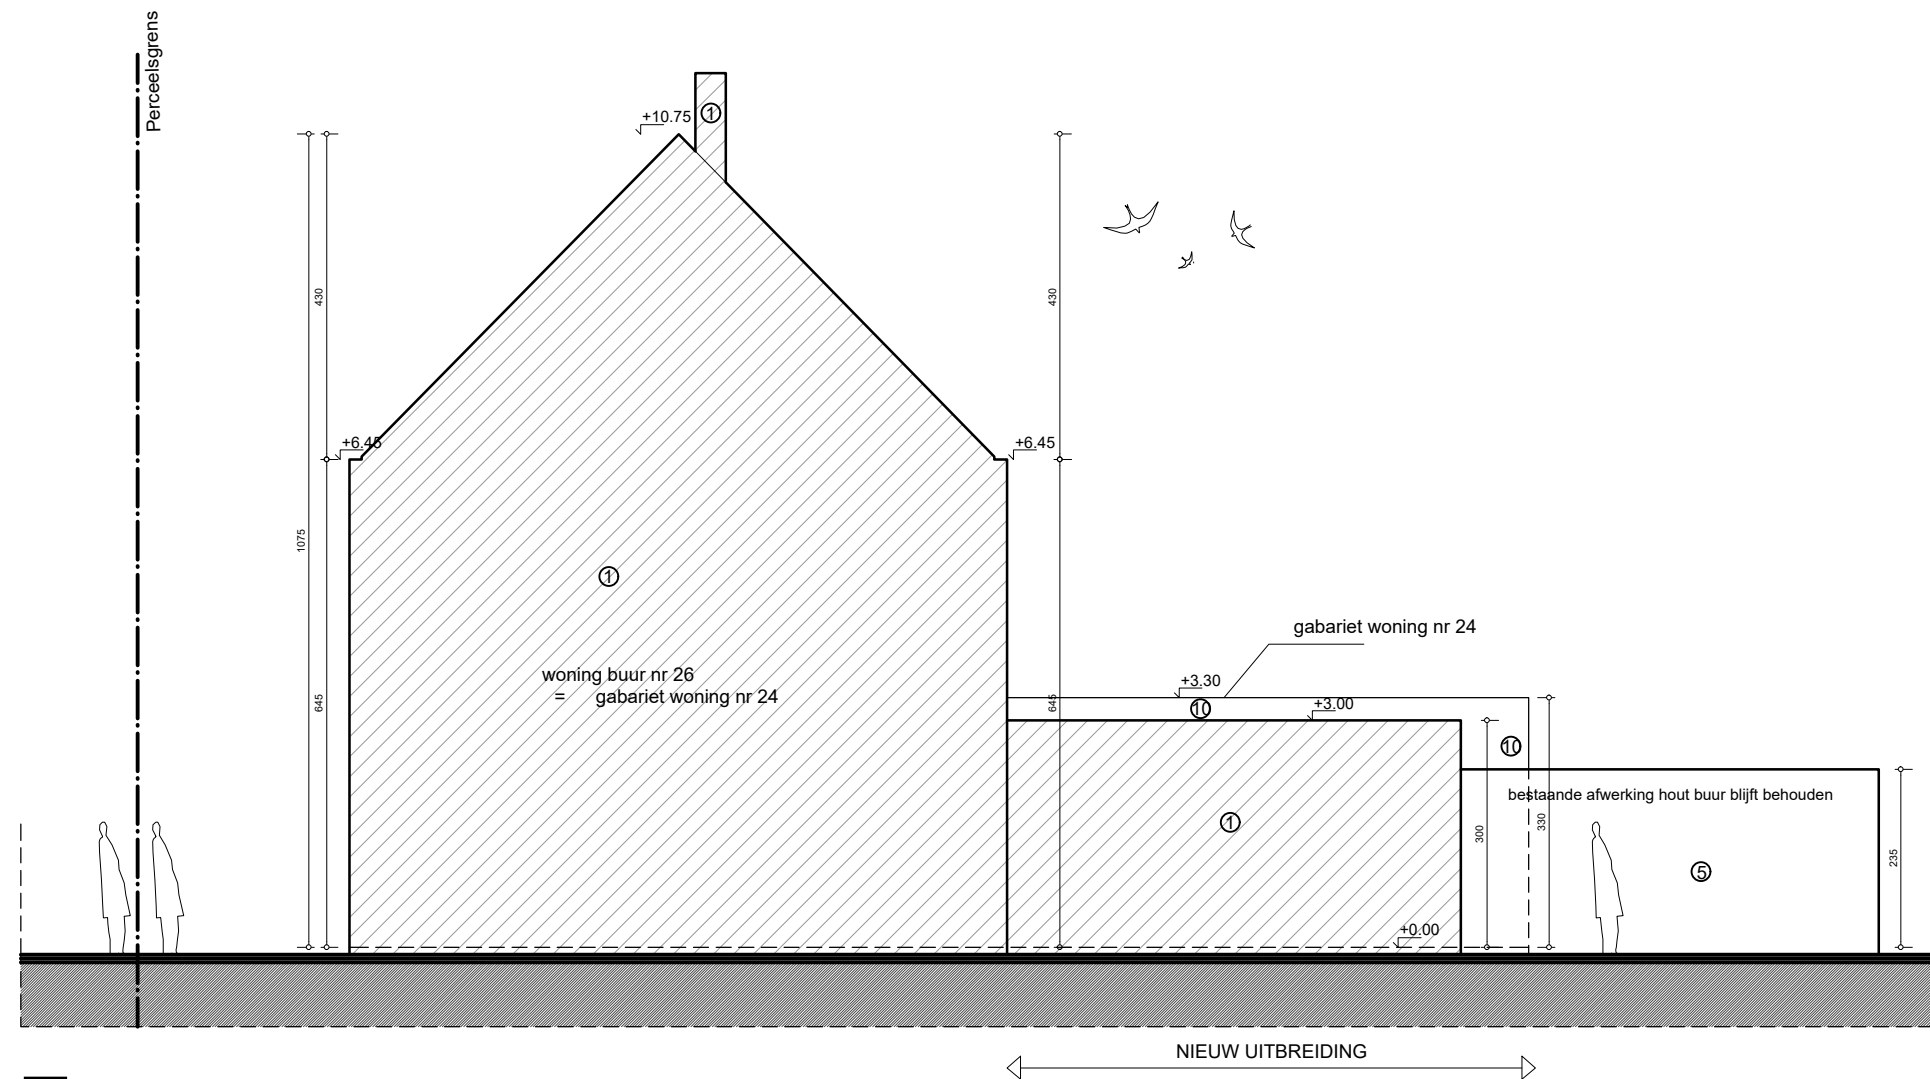

MATERIALEN : nieuw

- gevel in rode baksteen ①
- gevel in grijze baksteen ②
- plint in grijze cementering ③
- schrijnwerk in pvc / aluminium: kleur brons ④
- schrijnwerk in hout ⑤
- dorpels in arduin ⑥
- dakrand in trespa wit ⑦
- rode dakpannen ⑧
- dakafvoer in zink ⑨
- grijze leien ⑩

NOTA :  
alle funderingen tot op vaste- en vorstvrije grond  
alle stabiliteit volgens studie van ir.-bouwkunde

**ZIJGEVEL 01**

SCHAAL 1/100

0 2.5m

NIEUW



architect: Bart Dejonghe  
+32 474 62 58 49  
bart@bdarchitectuur.be  
Ommegang-Noord 18A  
8840 Westrozebeke

**Bouwplaats**

Bollewerkstraat 24  
9031 Drongen  
27 Afd.Gent, 1 Afd Drongen  
Sie.C, nrs. 677z  
Oost-Vlaanderen

**Bouwheer**

Ine Mortier  
Jean-Baptiste de Ghellincklaan 31 bus 204  
9051 Sint-Denijs-Westrem

**Project** verbouwen woning

**BA\_25228\_G\_N\_06\_zijgevel 01 woning nieuw**

**25228 \_verbouwing woning**

**sch.** 1 / 100  
**dat.** 28.01.26  
**plan** 20 / 25