


**ZIE BIJZONDERE
VOORWAARDE(N)**

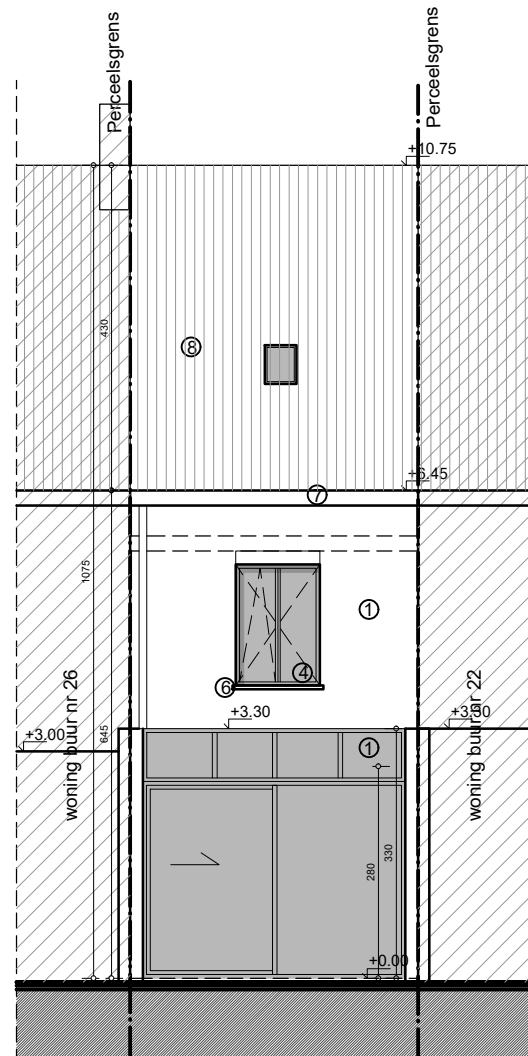

MATERIALEN : nieuw

- gevel in rode baksteen ①
- gevel in grijze baksteen ②
- plint in grijze cementering ③
- schrijnwerk in pvc / aluminium: kleur brons ④
- schrijnwerk in hout ⑤
- dorpels in arduin ⑥
- dakrand in trespa wit ⑦
- rode dakpannen ⑧
- dakafvoer in zink ⑨
- grijze leien ⑩

NOTA :
alle funderingen tot op vaste- en vorstvrije grond
alle stabiliteit volgens studie van ir.-bouwkunde

ACHTERGEVEL SCHAAL 1/100 0 2.5m
NIEUW



architect: Bart Dejonghe
+32 474 62 58 49
bart@bdarchitectuur.be
Ommegang-Noord 18A
8840 Westrozebeke

Bouwplaats

Bollewerkstraat 24
9031 Drongen
27 Afd.Gent, 1 Afd Drongen
Sie.C, nrs. 677z
Oost-Vlaanderen

Bouwheer

Ine Mortier
Jean-Baptiste de Ghellincklaan 31 bus 204
9051 Sint-Denijs-Westrem

Project verbouwen woning

BA_25228_G_N_07_achtergevel woning nieuw

25228 _verbouwing woning

sch. 1 / 100
dat. 28.01.26
plan 21 / 25