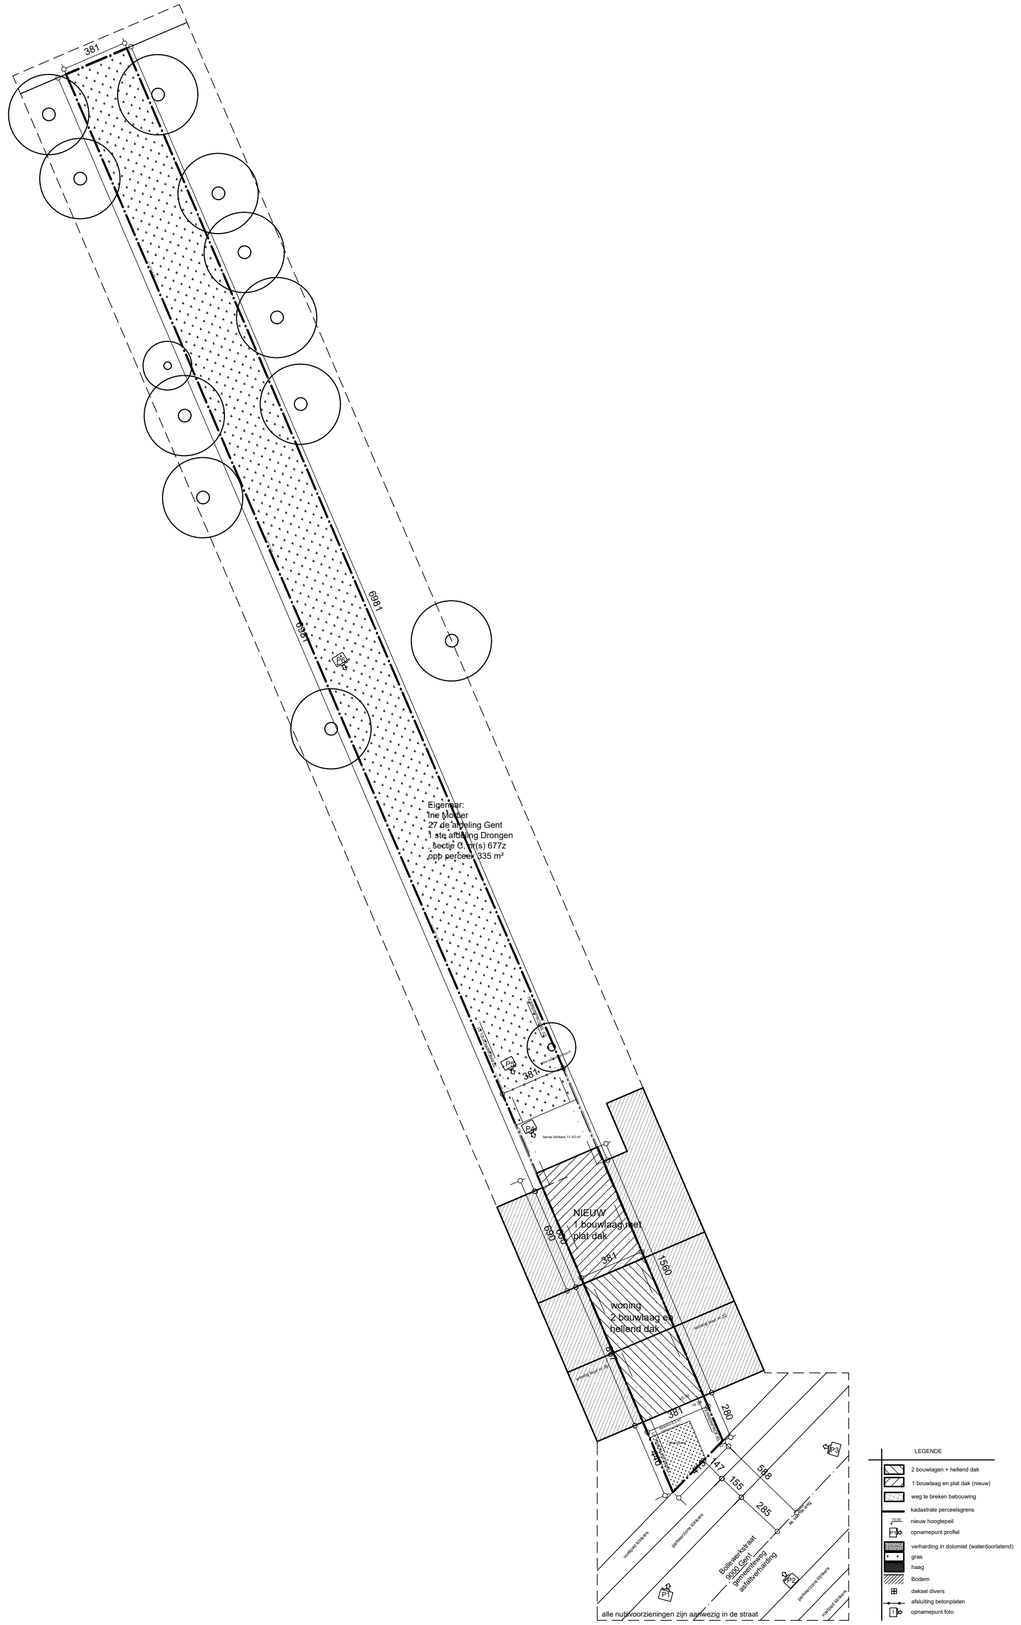

Inplantingsplan (nieuwe toestand)

schaal: 1/250

ZIE BIJZONDERE VOORWAARDE(N)

Alle funderingen tot op vaste- en vorstvrije grond
Alle stabiliteit volgens studie van ir.-bouwkunde
Alle tegenstrijdigheden tussen het architectuur- en stabiliteitsplan dienen te worden gemeld
Alle maataanduidingen zijn indicatief en dienen te worden gecontroleerd

wijzigingen tov plan ... op datum van ... :

- ...
- ...
- ...

Bouwplaats	**Bouwheer**	verbouwen woning
Bollewerkstraat 24 9031 Drongen 27 Afd.Gent, 1 Afd Drongen Sie.C, nrs. 677z Oost-Vlaanderen	Ine Mortier Jean-Baptiste de Ghellincklaan 31 bus 204 9051 Sint-Denijs-Westrem	**sch.** 1 / 250 **dat.** 28.01.26 **plan** 02 / 25
Project **verbouwing woning**	**Inplantingsplan nieuw**	**BA_25228_I_N_02_inplanting nieuw**

Goedgekeurd en voor akkoord ondertekend:

bouwheer | architect | aannemer

Projectarchitect

Bart Dejonghe
+32 474 62 58 49
dejonghebart@hotmail.com

Ommegang Noord 18A
8840 Westrozebeke

BD ARCHITECTUUR
Architectuur / Renovatie / Consultancy