


ZIE BIJZONDERE VOORWAARDE(N)

Hemelwater

- Ofwel wordt het plat als groendak uitgevoerd met een buffervolume van 50 l/m² en moet er in dat geval geen infiltratievoorziening voorzien worden
- Indien het buffervolume van het groendak minder dan 50 l/m², moet de overloop van de hemelwaterput worden aangesloten op een bovengrondse infiltratievoorziening met een oppervlakte van 2,35 m² en een volume van 970 l

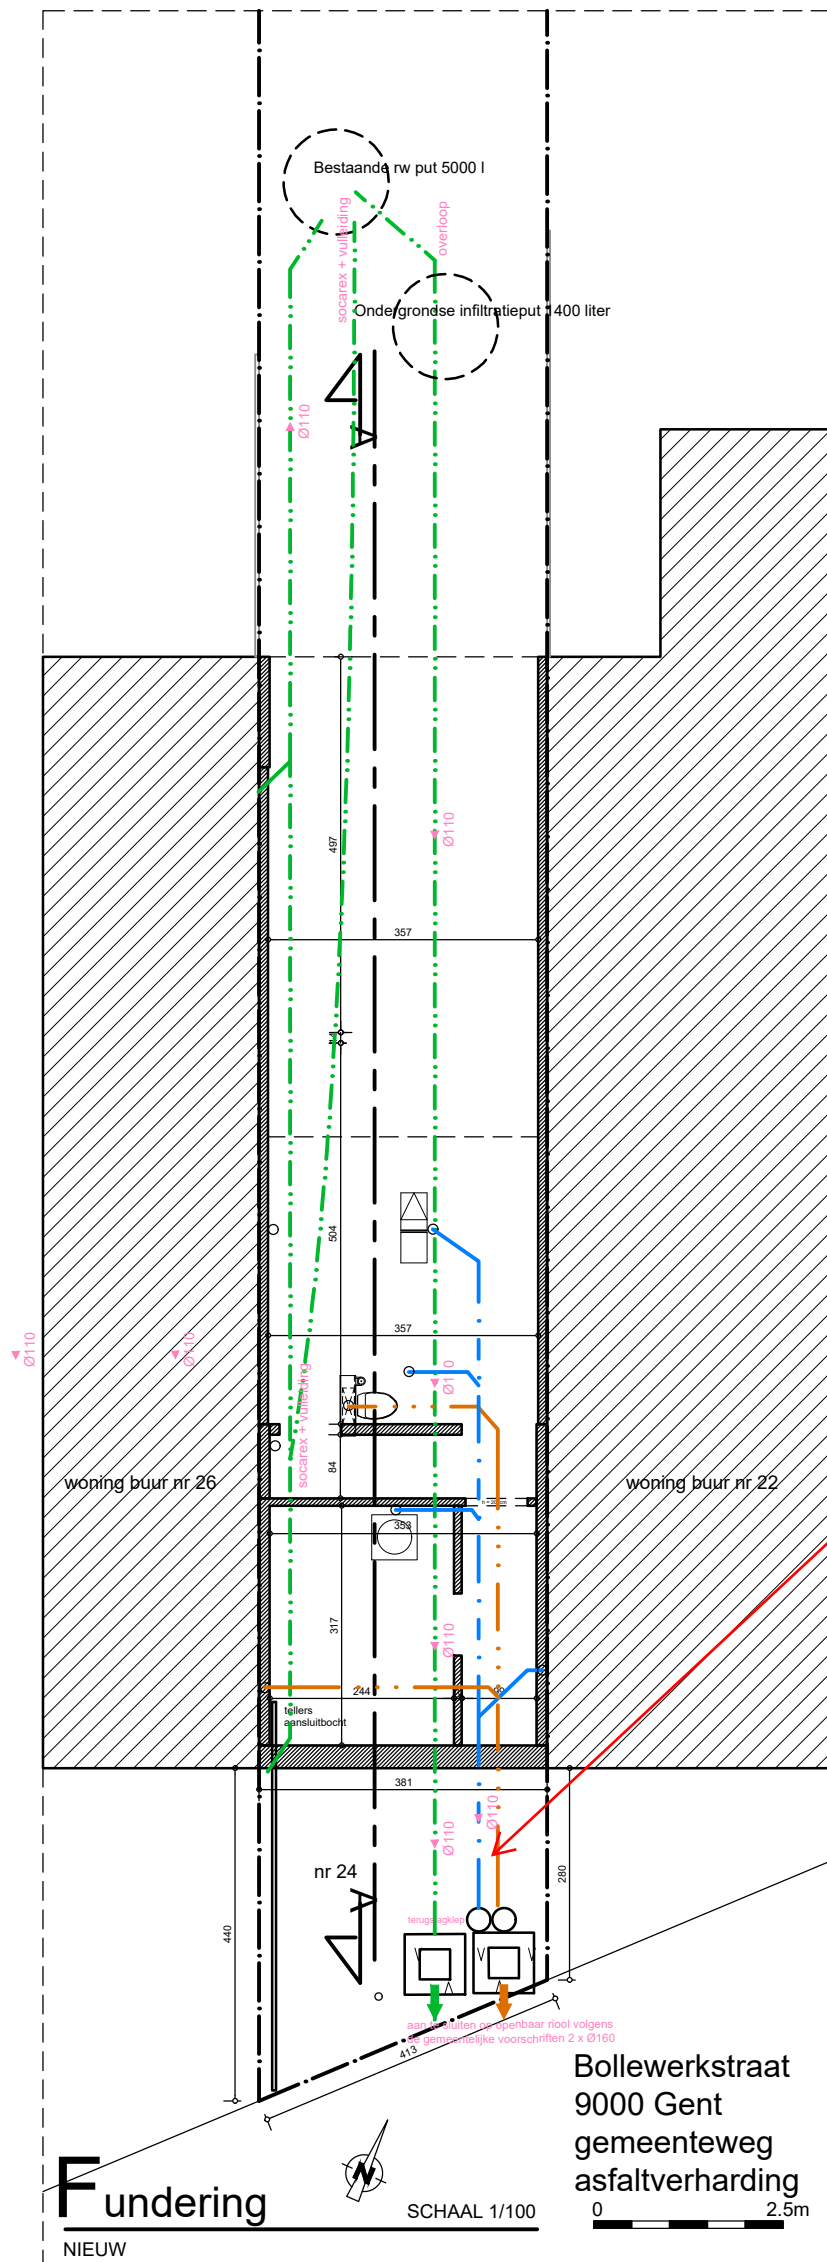

Er is geen septische put getekend op het plan, deze moet blijvend voorzien worden (hetzij door het plaatsen van een nieuwe septische put, hetzij door hergebruik van de bestaande).

LEGENDE

- bestaande
- parement
- dragende wand - type cf lastenboek / ir.
- niet-dragende wand
- te slopen muur
- stijlwand
- harde isolatie
- betonkolom -balk
- gewapend beton
- mager beton
- funderingsbeton
- architectonisch beton
- natuursteen
- dekvoer
- draagvloer
- hellingsbeton
- gestabiliseerd zand
- steenslag
- afvoer hhw
- afvoer fec
- afvoer rw
- gras/ haag / struiken