


**ZIE BIJZONDERE
VOORWAARDE(N)**

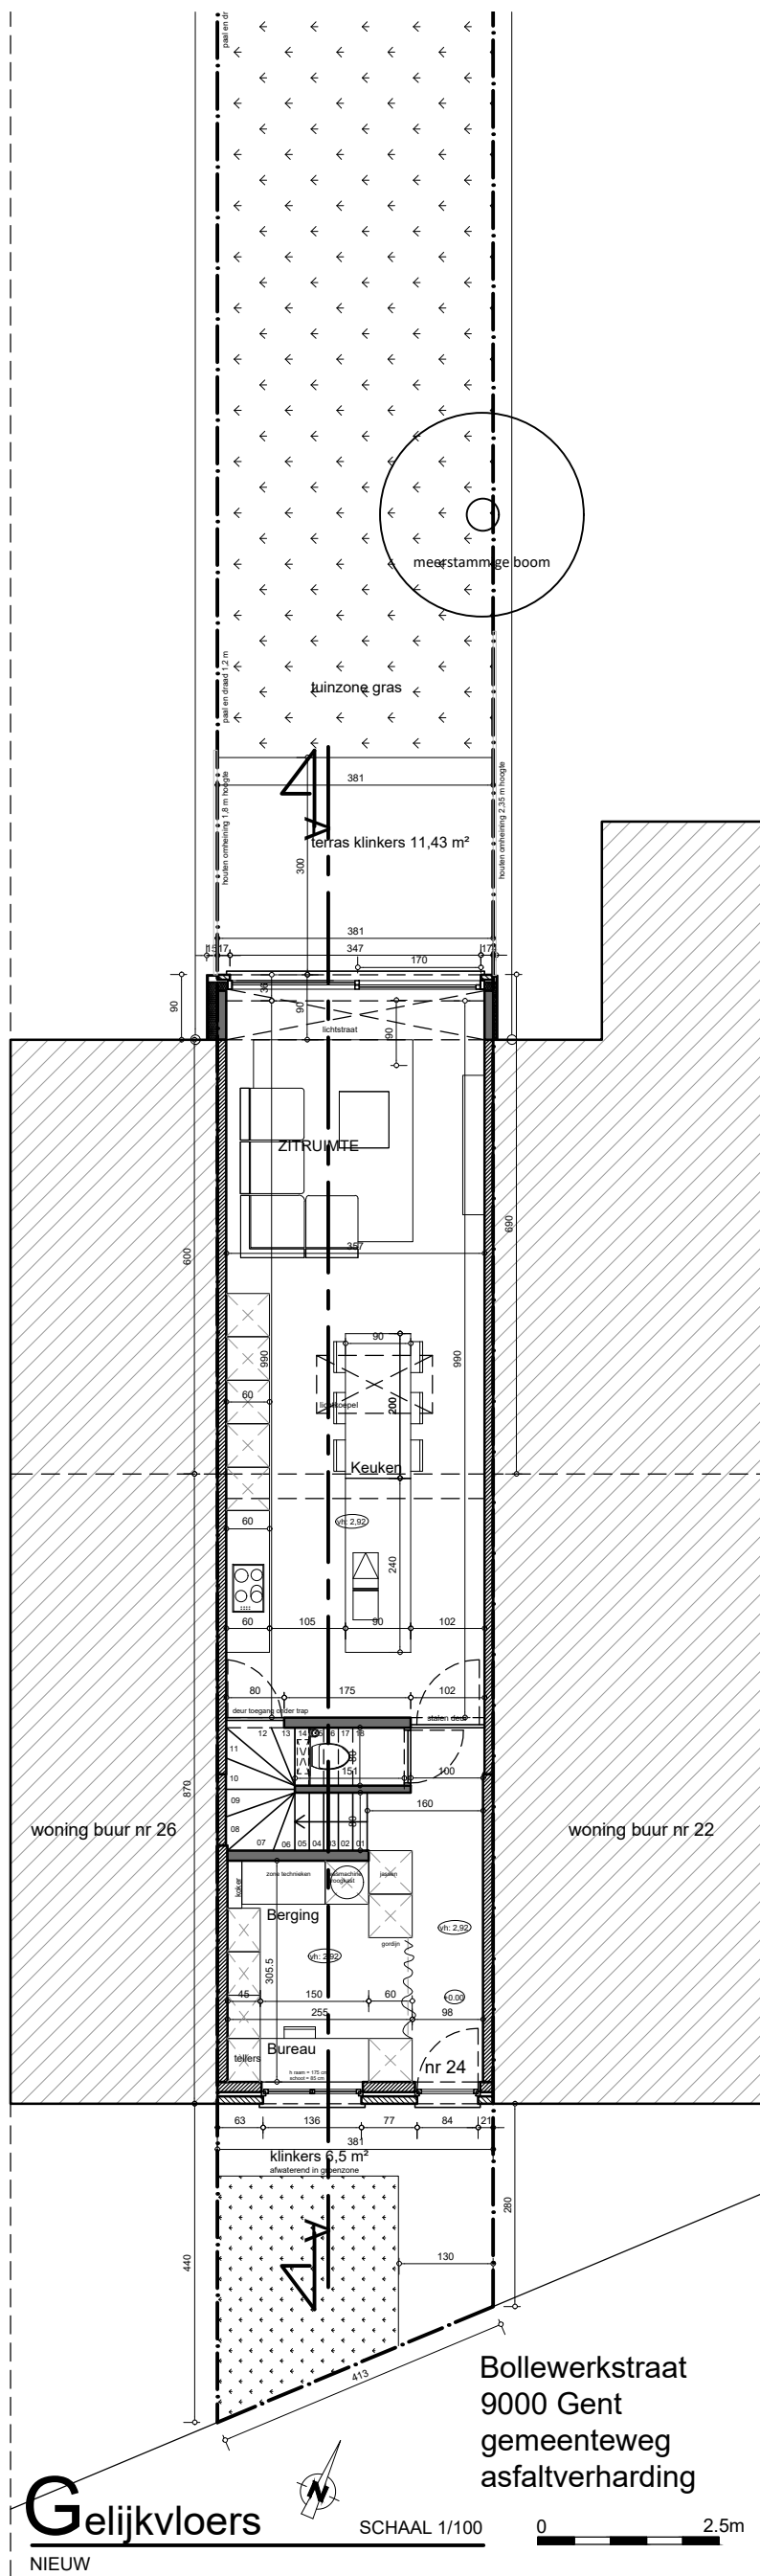

LEGENDE

- bestaande
- parement
- dragende wand - type cf lastenboek / ir.
- niet-dragende wand
- te slopen muur
- stijlwand
- harde isolatie
- betonkolom -balk
- gewapend beton
- mager beton
- funderingsbeton
- architectonisch beton
- natuursteen
- dekvoer
- draagvloer
- hellingsbeton
- gestabiliseerd zand
- steenslag
- afvoer hhw
- afvoer fec
- afvoer rw
- gras/ haag / struiken

Gelijkvloers

SCHAAL 1/100

0 2.5m

NIEUW



architect: Bart Dejonghe
+32 474 62 58 49
bart@bdarchitectuur.be
Ommegang-Noord 18A
8840 Westrozebeke

Bouwplaats

Bollewerkstraat 24
9031 Drogen
27 Afd.Gent, 1 Afd Drogen
Sie.C. nrs. 677z
Oost-Vlaanderen

Bouwheer

Ine Mortier
Jean-Baptiste de Ghellincklaan 31 bus 204
9051 Sint-Denijs-Westrem

Project

verbouwen woning

BA_25228_P_N_06_gelijkvloers nieuw

25228 _verbouwing woning

sch. 1 / 100
dat. 11.02.26
plan 12 / 25