


ZIE BIJZONDERE VOORWAARDE(N)

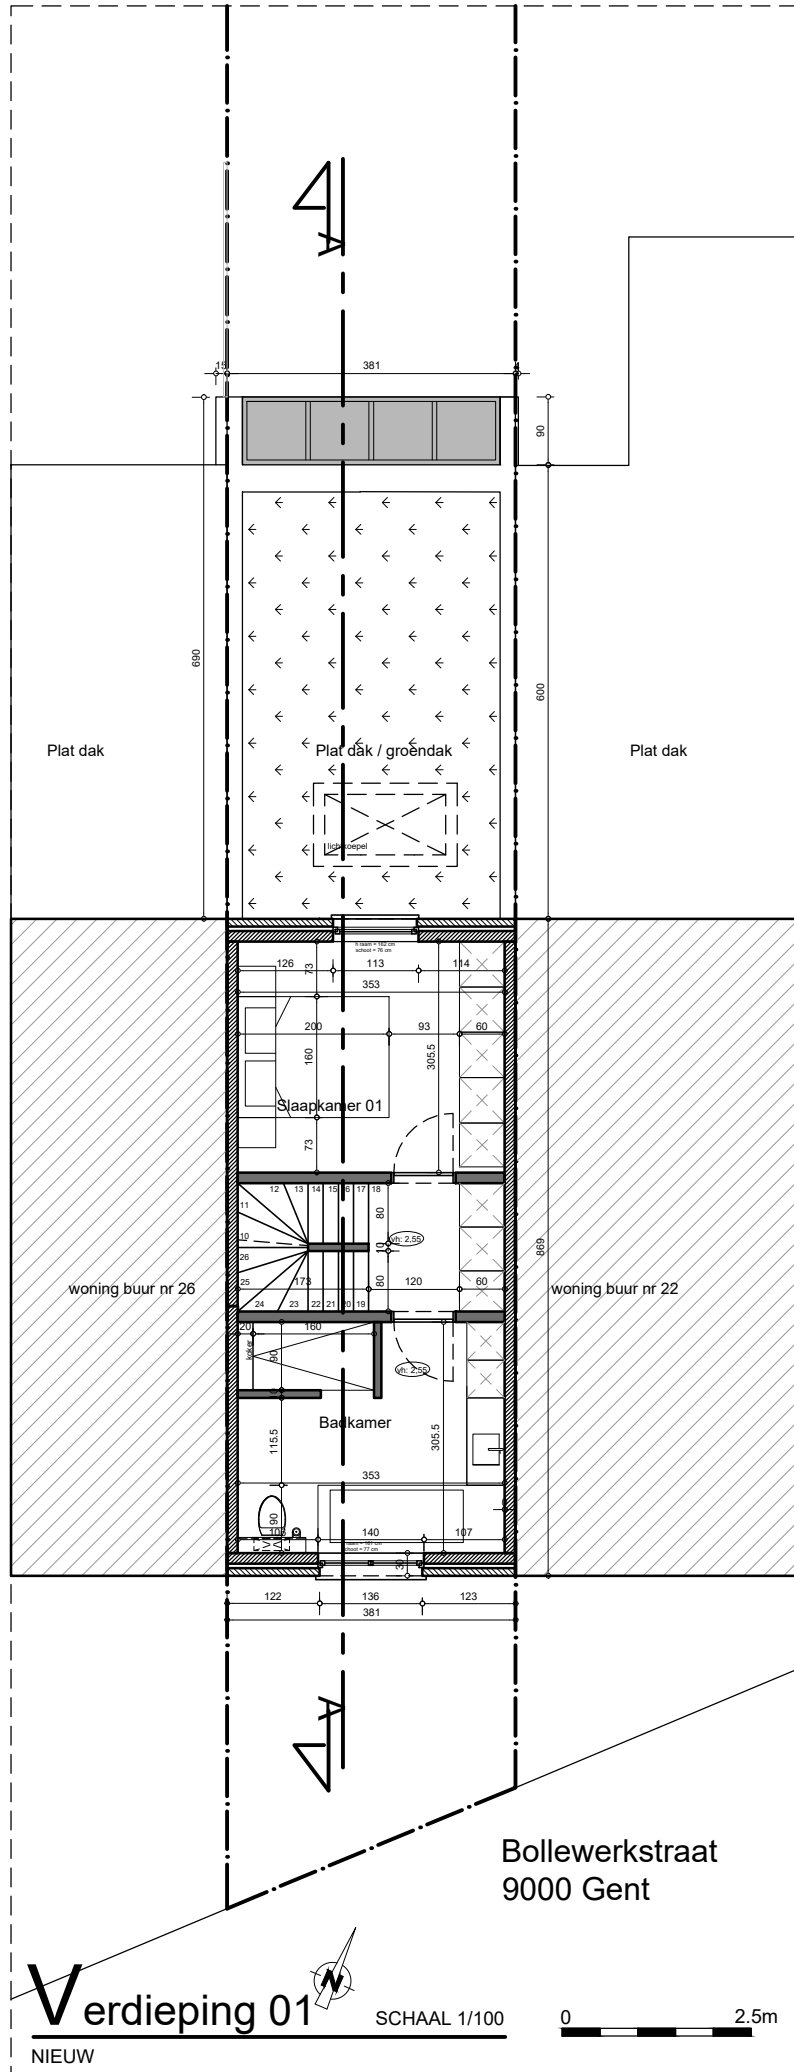

LEGENDE

- bestaande
- parement
- dragende wand - type cf lastenboek / ir.
- niet-dragende wand
- te slopen muur
- stijlwand
- harde isolatie
- betonkolom -balk
- gewapend beton
- mager beton
- funderingsbeton
- architectonisch beton
- natuursteen
- dekvoer
- draagvloer
- hellingsbeton
- gestabiliseerd zand
- steenslag
- afvoer hhw
- afvoer fec
- afvoer rw
- grasdallen
- gras