


**ZIE BIJZONDERE
VOORWAARDE(N)**

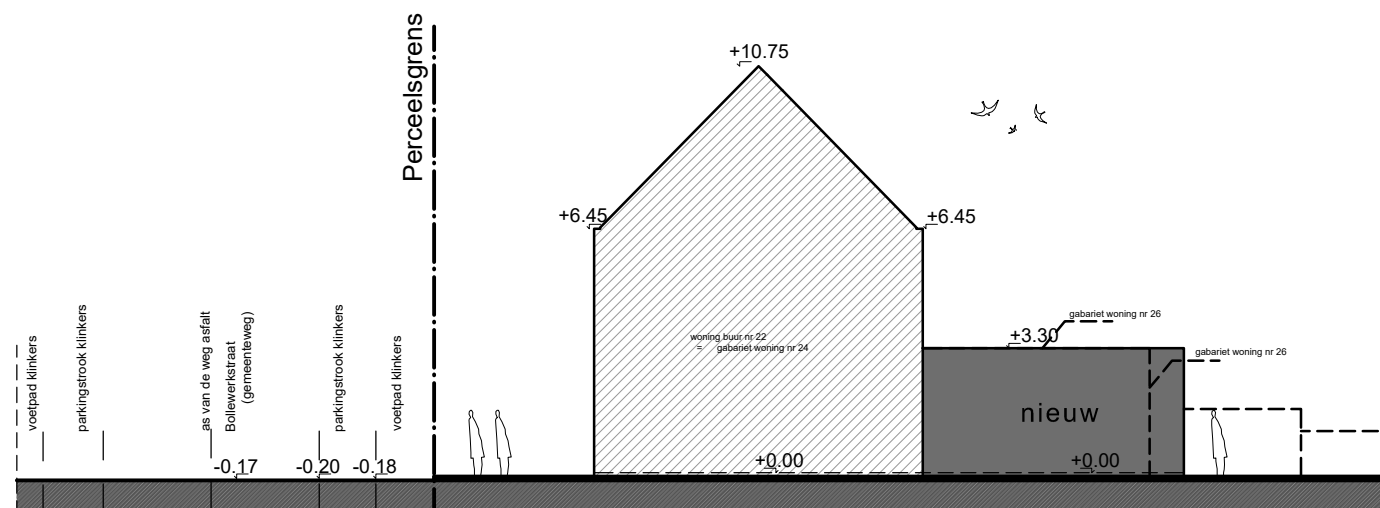

Terreinprofiel 2 (nieuwe toestand)

schaal: 1/200



architect: Bart Dejonghe
+32 474 62 58 49
bart@bdarchitectuur.be
Ommegang-Noord 18A
8840 Westrozebeke

Bouwplaats

Bollewerkstraat 24
9031 Drongen
27 Afd.Gent, 1 Afd Drongen
Sie.C, nrs. 677z
Oost-Vlaanderen

Bouwheer

Ine Mortier
Jean-Baptiste de Ghellincklaan 31 bus 204
9051 Sint-Denijs-Westrem

Project verbouwen woning

BA_25228_T_N_04_terrainprofiel 02 nieuw

25228_verbouwing woning

sch. 1 / 200
dat. 28.01.26
plan 06 / 25