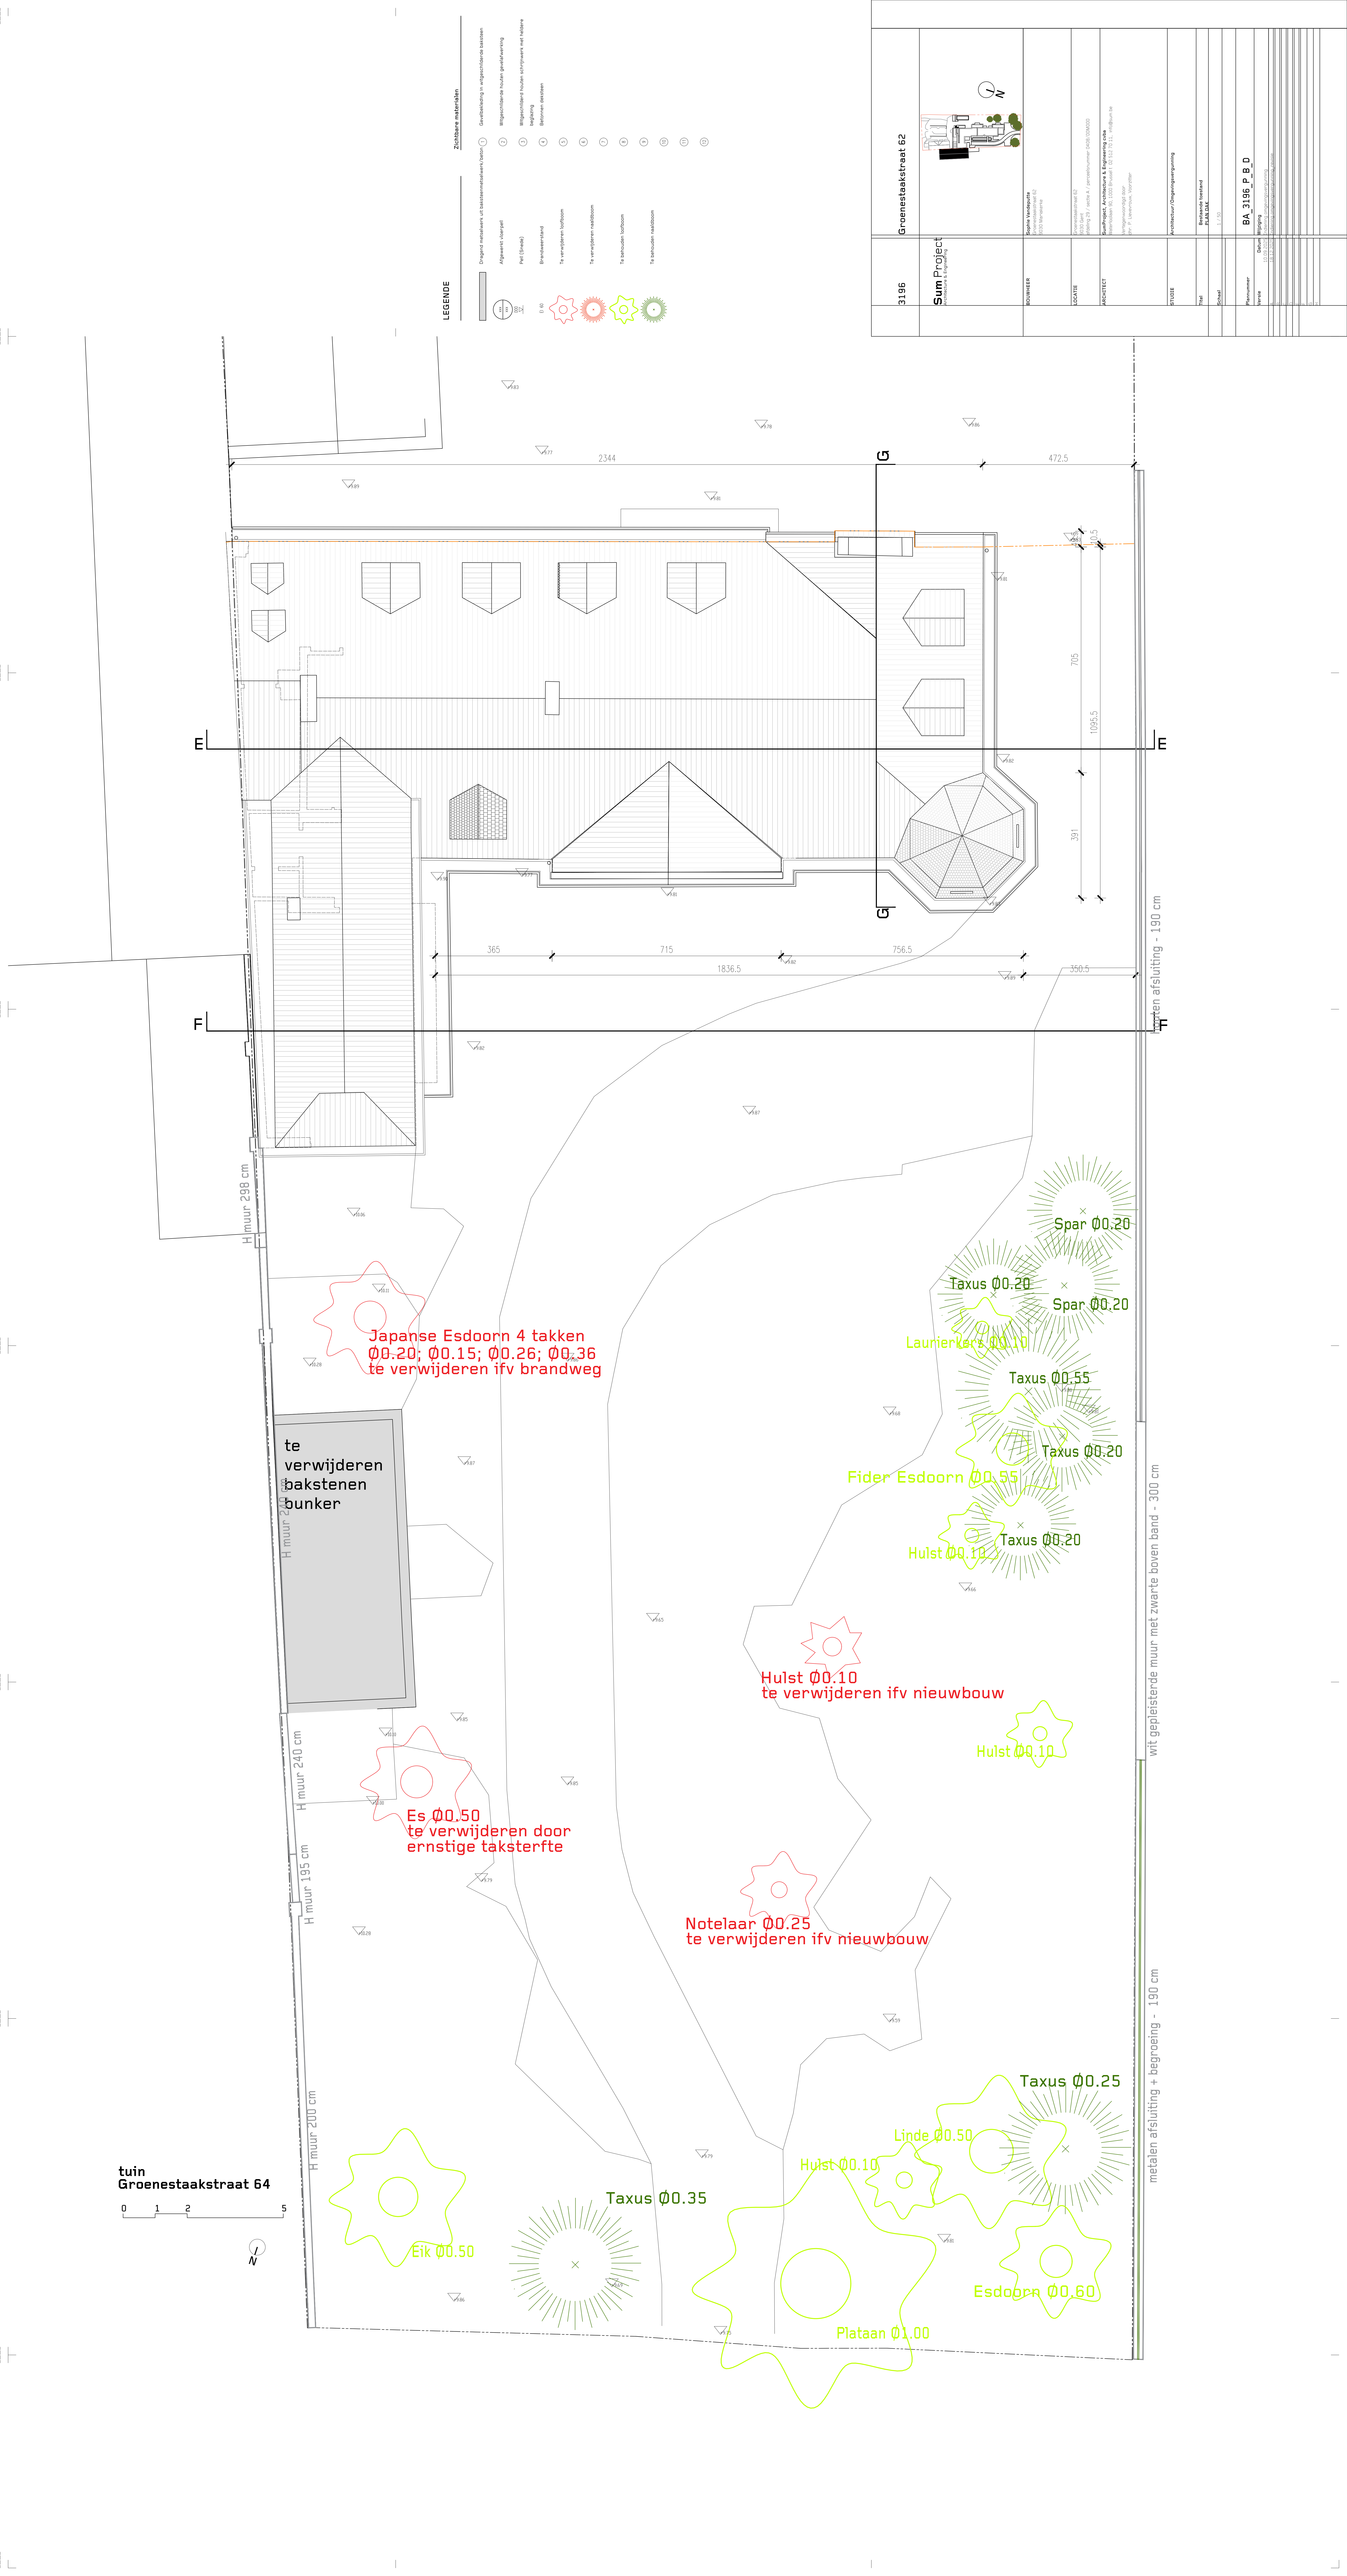
LEGENDE
Zichtbare waterlijn
Ongeplaatsbare bomen
Te verwijderen bomen
Te verwijderen heesters
Te verwijderen hoofdboom
Te verwijderen nadelboom
Te behouden hoofdboom
Te behouden nadelboom
3196
Sum Project
Groenestaakstraat 62
BA_3196_P_B_D
2344
472.5
705
1095.5
391
365
715
756.5
1836.5
350.5
E
F
G
H muur 298 cm
H muur 240 cm
H muur 195 cm
H muur 200 cm
metalen afsluiting - 190 cm
wit geplesterde muur met zwarte boven band - 300 cm
metalen afsluiting + begroeing - 190 cm
Japanse Esdoorn 4 takken
Ø0.20; Ø0.15; Ø0.26; Ø0.36
te verwijderen ifv brandweg
te verwijderen bakstenen bunker
Es Ø0.50
te verwijderen door ernstige taksterfte
Hulst Ø0.10
te verwijderen ifv nieuwbouw
Notelaar Ø0.25
te verwijderen ifv nieuwbouw
Spar Ø0.20
Taxus Ø0.20
Spar Ø0.20
Laurierkers Ø0.10
Taxus Ø0.55
Taxus Ø0.20
Fider Esdoorn Ø0.55
Taxus Ø0.20
Hulst Ø0.10
Hulst Ø0.10
Taxus Ø0.25
Linde Ø0.50
Hulst Ø0.10
Taxus Ø0.35
Eik Ø0.50
Esdoorn Ø0.60
Plataan Ø1.00
tuin
Groenestaakstraat 64
0 1 2 5
N