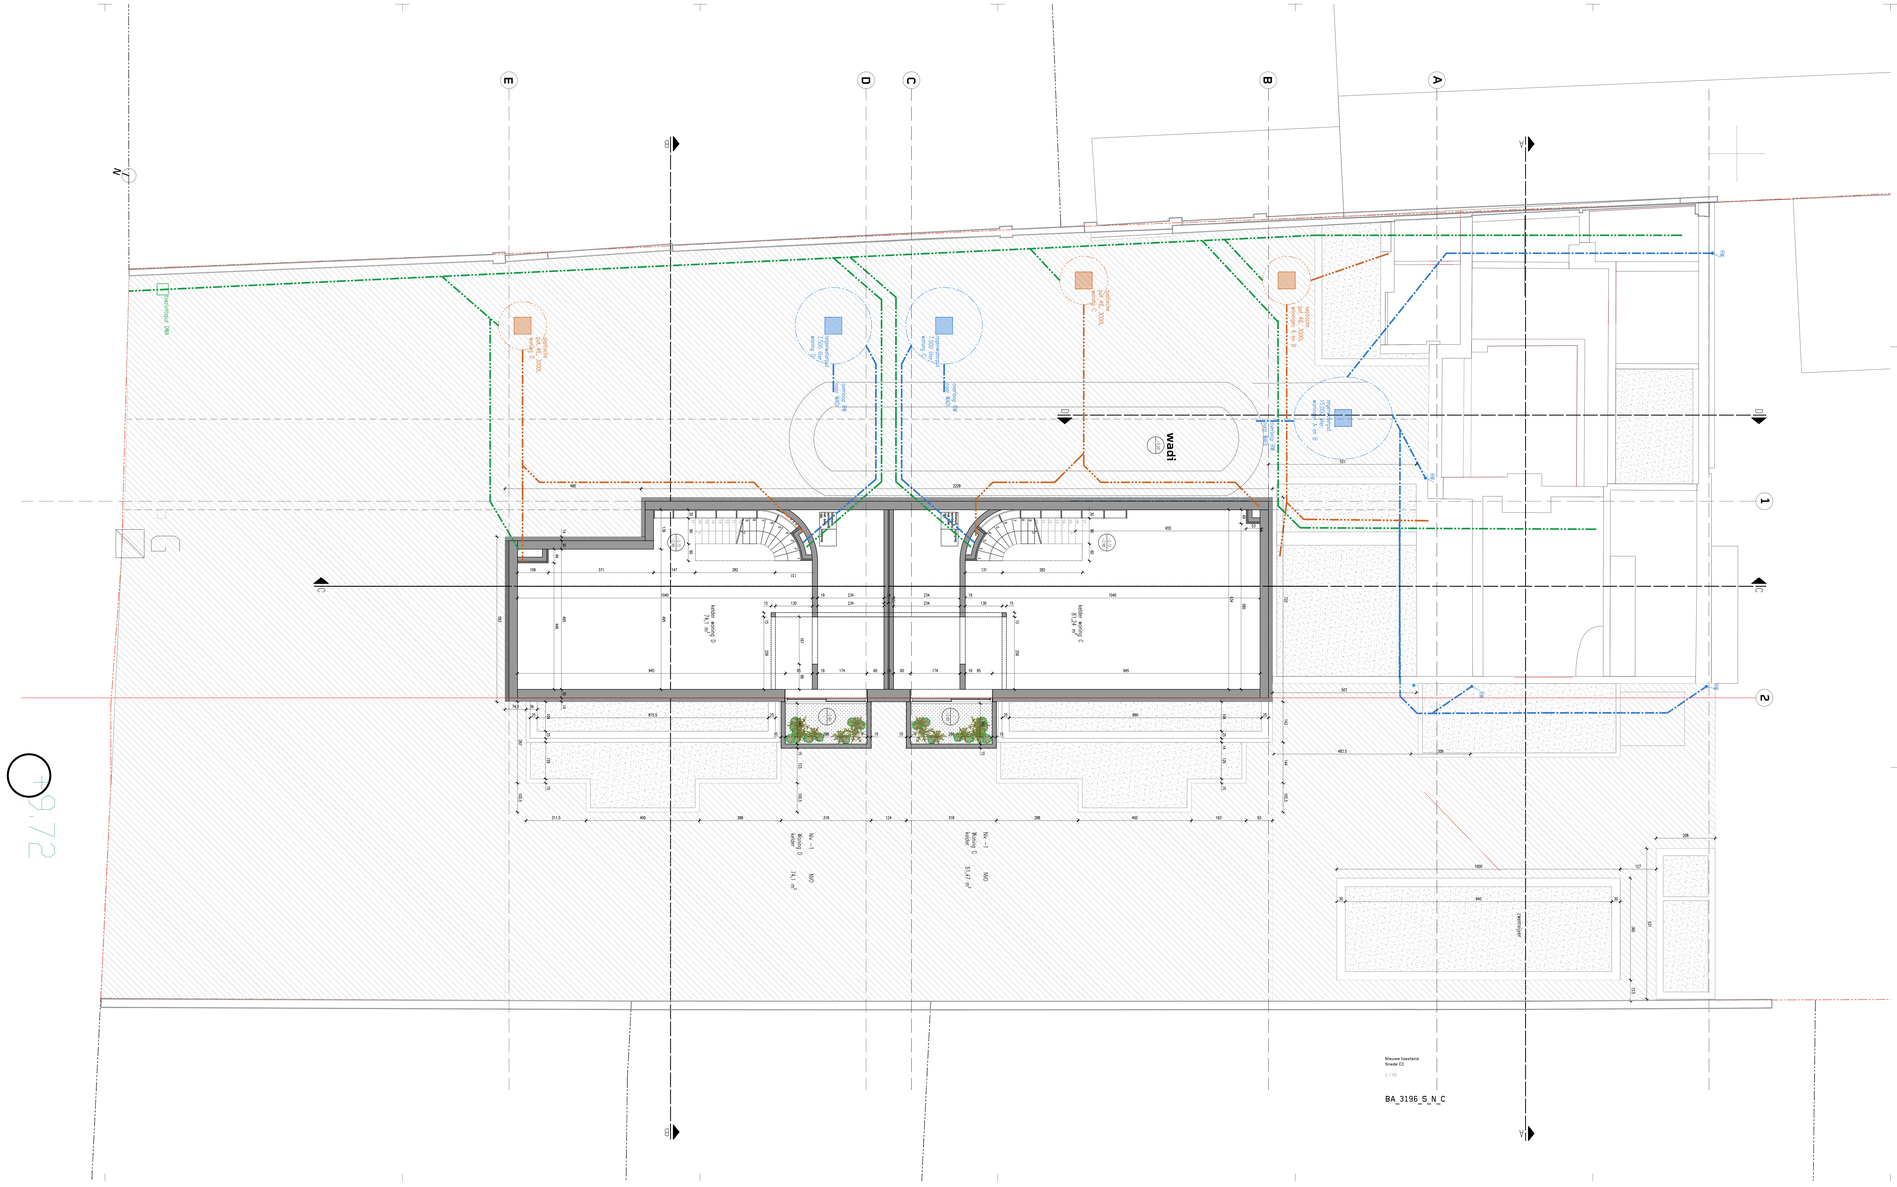

LEGENDE

- Dragende wand uit silicaatsteen
- Bestaande wand
- Houten wandpanelen
- Gevelisolatie
- Anisotrische isolatie
- Afgewerkt vloerpeil
- Peil (Sneda)
- Brandweerstand
- Lage lunpdverlichting met sensor
- Rioleering voor regenwater
- Rioleering voor grijs water
- Rioleering voor fecaal water
- Bestaande naaldboom
- Bestaande loofboom
- Betonverharding
- Verharding in door de brandweer berijdbare grasdallen
- Gras
- Nieuwe loofboom

Zichtbare materialen

1. Gevelbekleding in natuursteen (Travertin)
2. Pleisterwerk op isolatie
3. Waterdichte cementering
4. Houten gevelbekleding
5. Stalen schrijnwerk met helldere beglazing
6. Houten schrijnwerk met helldere beglazing
7. Gemiffeld aluminium gevelpaneel
8. Beglaseade borstwering op alu structuur
9. Dekstoen in blauwe hardsteen
10. Bestaande betonnen dekrand
11. Zinken kraal (goottbekleding)
12. Dekstoen in natuursteen (Travertin)
13. Architectonisch beton

3196 Groenestaakstraat 62

Sum Project
Architecture & Engineering

BOUWHEER	**Sophie Vandeputte** Groenestaakstraat 62 9030 Mariakerke
LOCATIE	Groenestaakstraat 62 9030 Gent afdeling 29 / sectie A / perceelnummer 0408/00W000
ARCHITECT	**SumProject, Architecture & Engineering cvba** Waterloolaan 90, 1000 Brussel t 02 512 72 11, info@sum.be Verantwoordelijkd dhr. drr. P. Lieverdeux, Vennoother
STUDIE	**Architectuur/Omgevingsvergunning**
Titel	**Nieuwe toestand** **PLAN 01**
Schaal	1 / 50
Plannummer	BA_3196_P_N_01

Versie	Datum	Wijziging
	10.06.2025	Bijlaeing omgevingsvergunning
A	18.12.2025	Indiening bouwaanvraag
B		
C		
D		
E		
F		
G		
H		