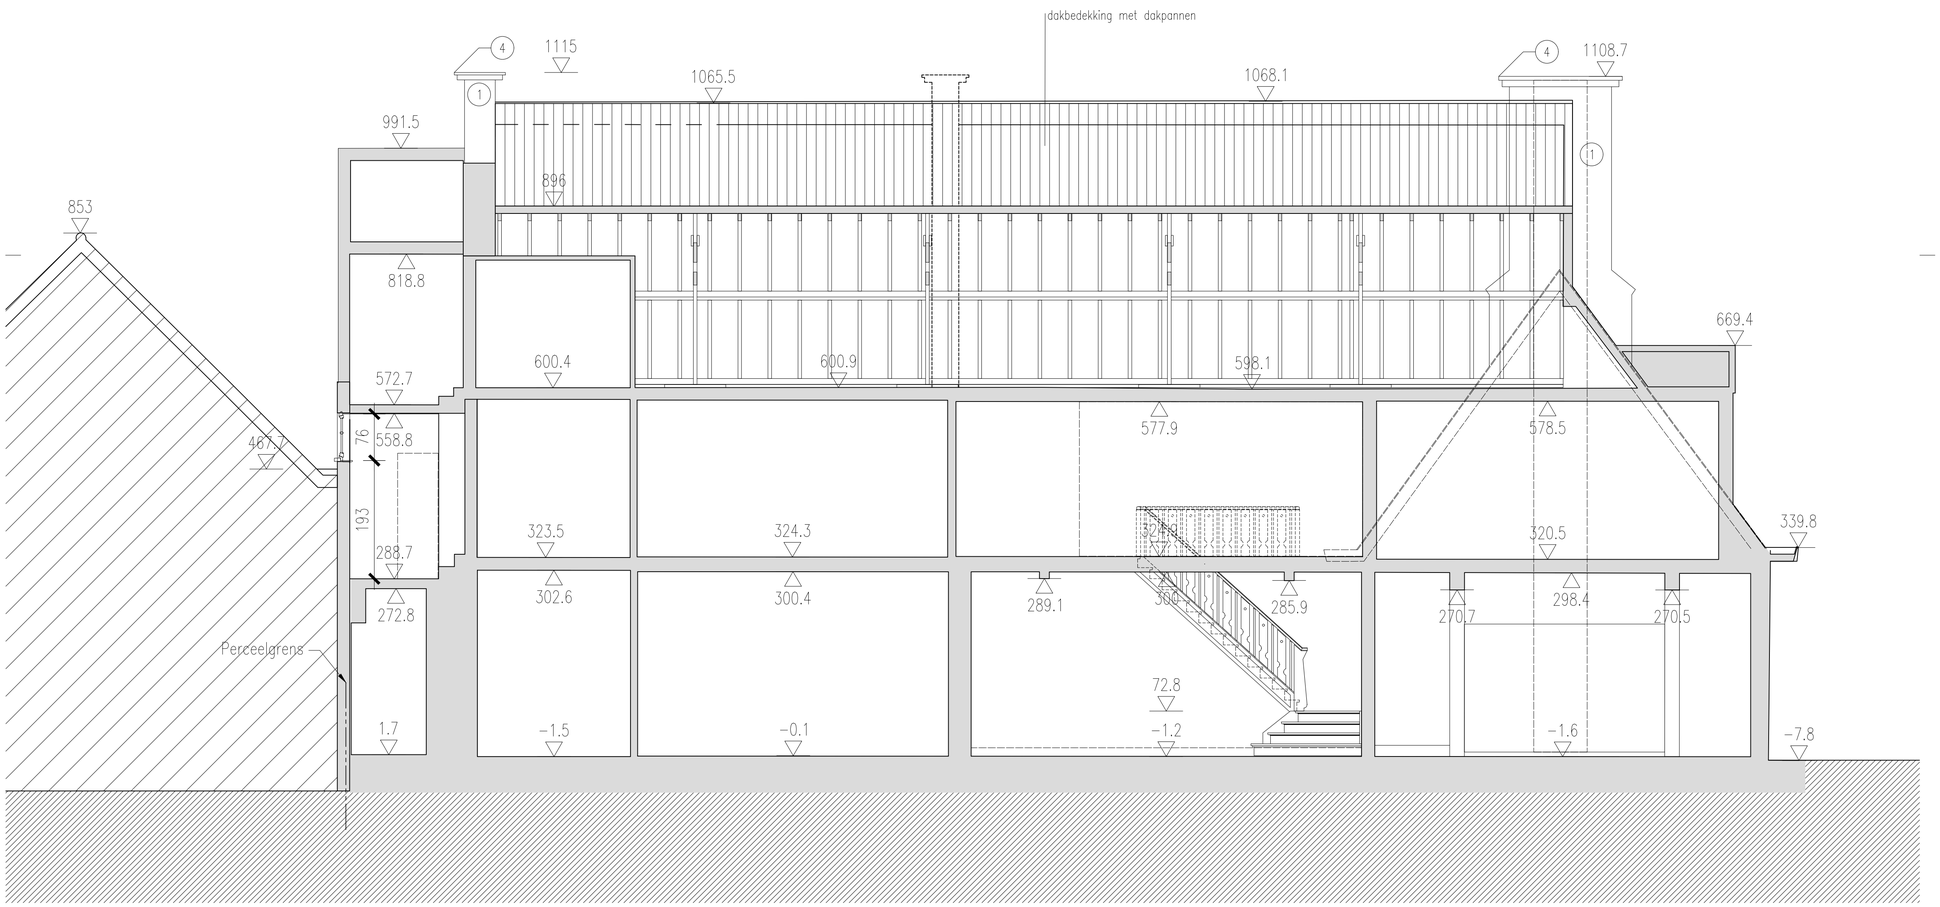

0 1 2 5

taw +9.88 = peil 0,00 = niveau toegangsweg

LEGENDE

Dragend metselwerk uit baksteenmetselwerk/beton

XXX / XXX — Afgewerkt vloerpeil

000 — Peil (Snede)

EI 60 — Brandweerstand

Te verwijderen loofboom

Te verwijderen naaldboom

Te behouden loofboom

Te behouden naaldboom

Zichtbare materialen

1. Gevelbekleding in witgeschilderde baksteen
2. Witgeschilderde houten gevelafwerking
3. Witgeschilderd houten schrijnwerk met heldere beglazing
4. Betonnen deksteen
5.
6.
7.
8.
9.
10.
11.
12.

3196 Groenestaakstraat 62

Sum Project
Architecture & Engineering

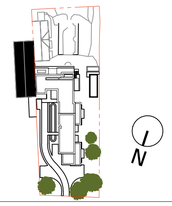

BOUWHEER	**Sophie Vandeputte** Groenestaakstraat 62 9030 Mariakerke
LOCATIE	Groenestaakstraat 62 9030 Gent afdeling 29 / sectie A / perceelsnummer 040B/00M000
ARCHITECT	**SumProject, Architecture & Engineering cvba** Waterloolaan 90, 1000 Brussel t 02 512 70 11, info@sum.be Vertegenwoordigd door dhr. P. Lievevrouw, Voorzitter
STUDIE	**Architectuur/Omgevingsvergunning**
Titel	**Bestaande toestand** **SNEDE G**
Schaal	1 / 50
Plannummer	BA_3196_S_B_G

Versie	Datum	Wijziging
	10.09.2025	Indiening omgevingsvergunning
A	18.12.2025	Indiening omgevingsvergunning
B		
C		
D		
E		
F		
G		
H		