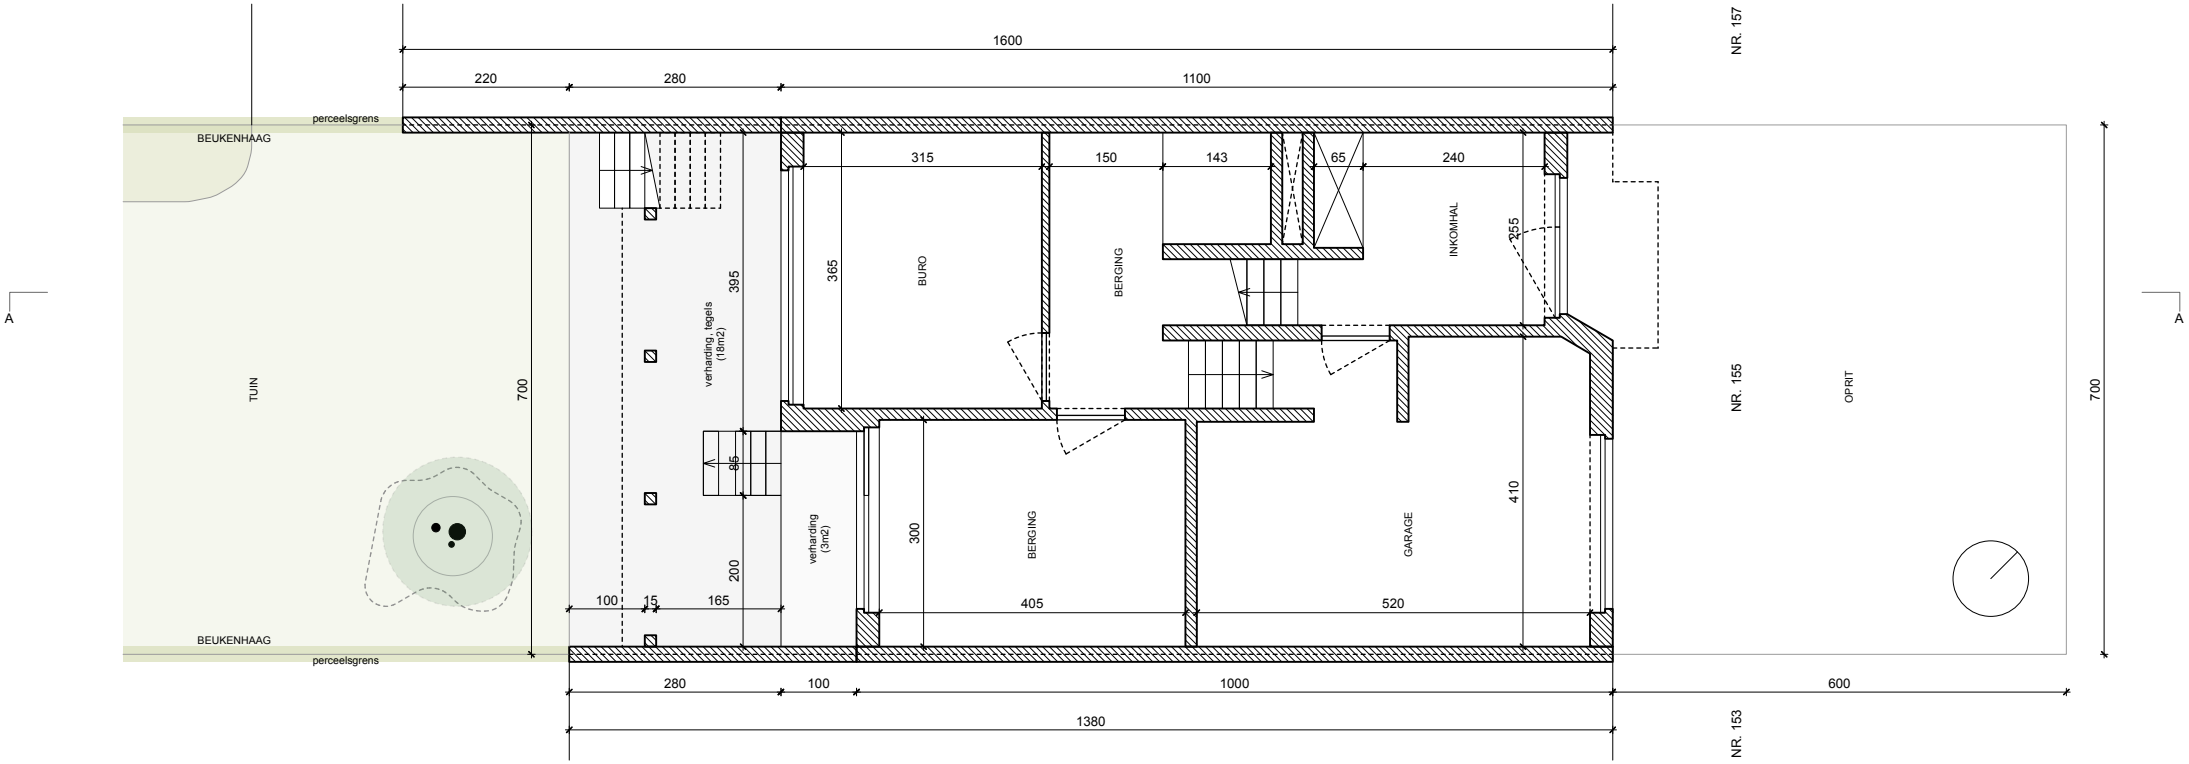GELIJKVLOERS BESTAAND - 1/100