



## 1.5 GRONDPLAN NIEUWE TOESTAND

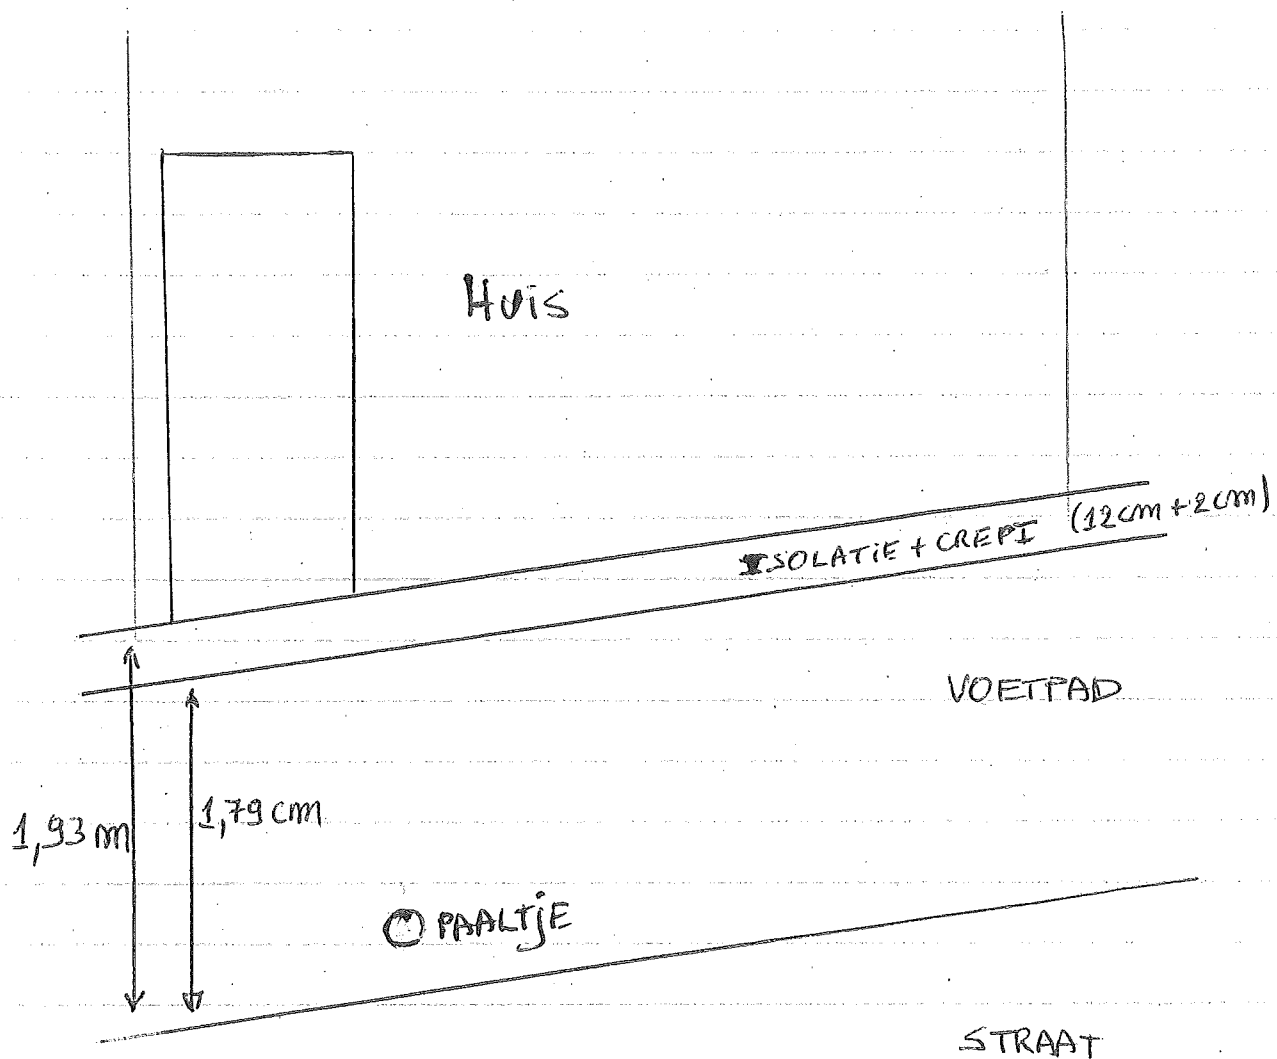

Zoals in de motiveringsnotitie is weergegeven, vraag om zo maximaal mogelijk te isoleren (14 of 16 cm) maar indien max 14 cm mogelijk is, is deze tekening de nieuwe toestand met isolatie 12 cm + CREPI 2 cm


**ZIE BIJZONDERE  
VOORWAARDE(N)**

1.6. GEVELTEKENING BESTAANDE TOESTAND

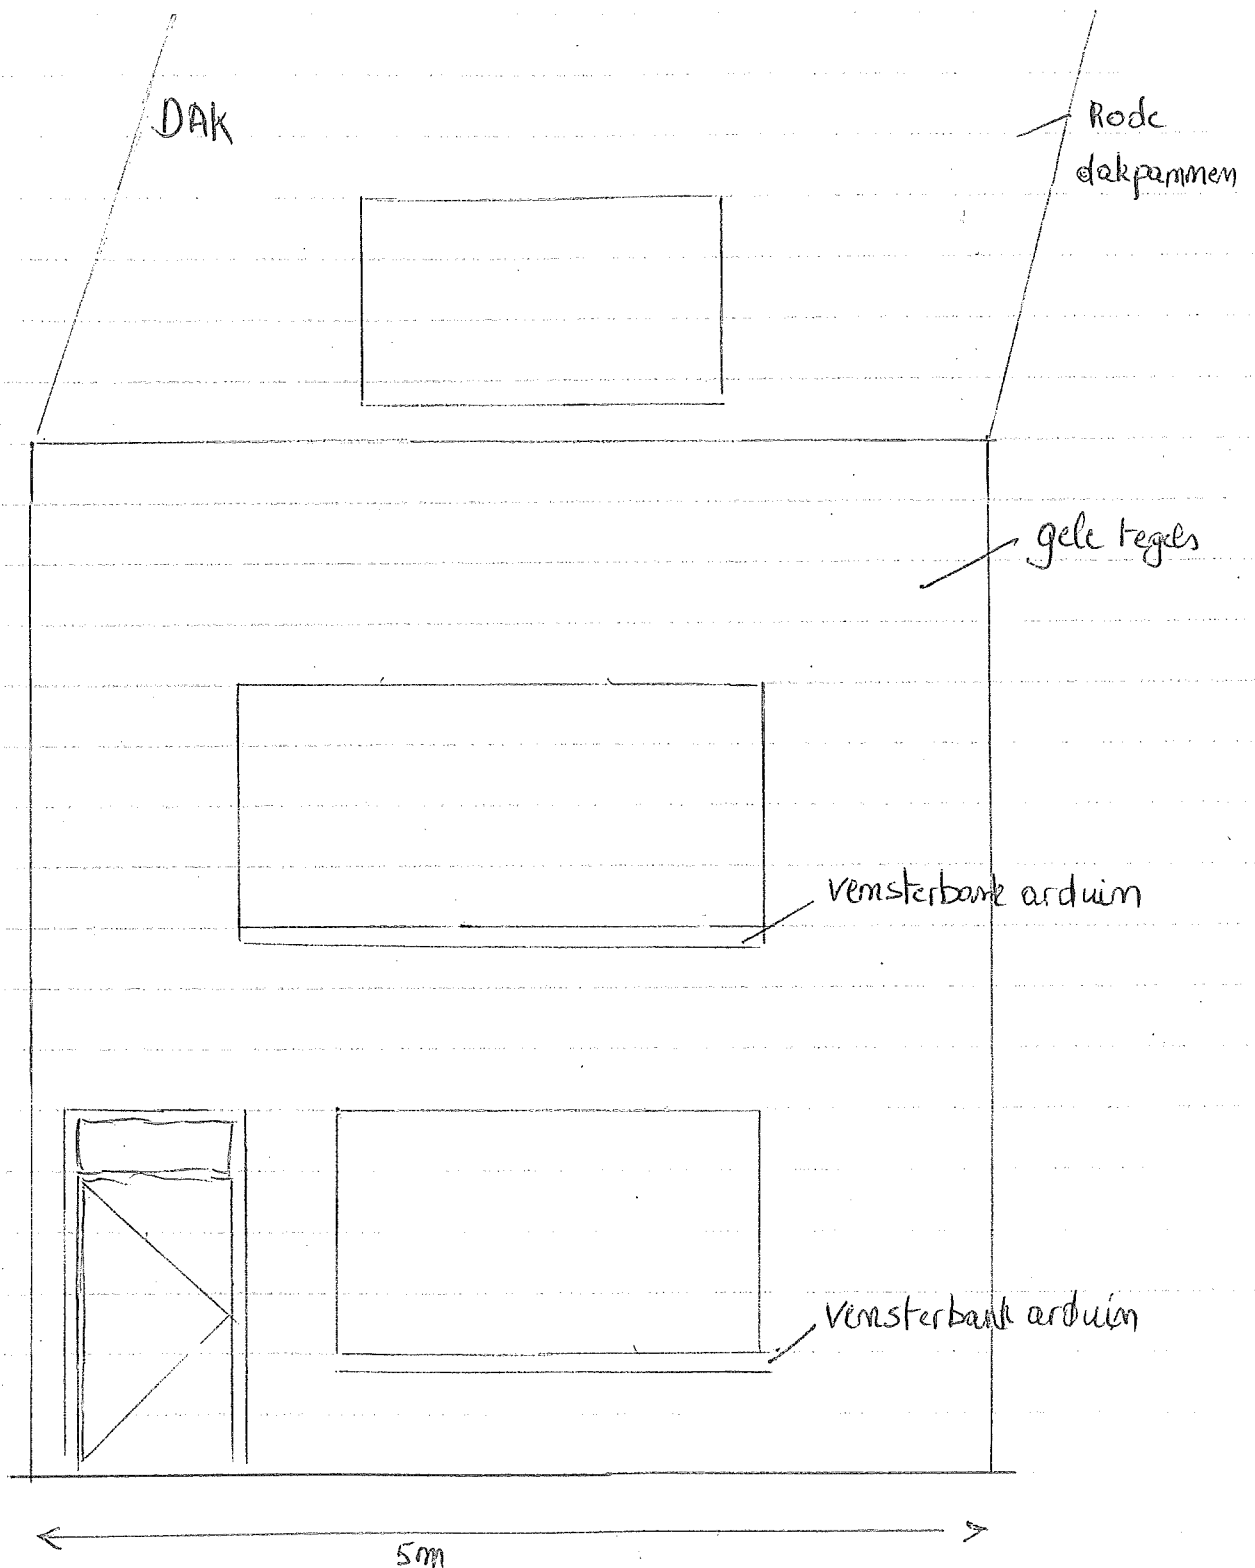


**ZIE BIJZONDERE  
VOORWAARDE(N)**

# 1.7. Geveltekening NIEUWE TOESTAND

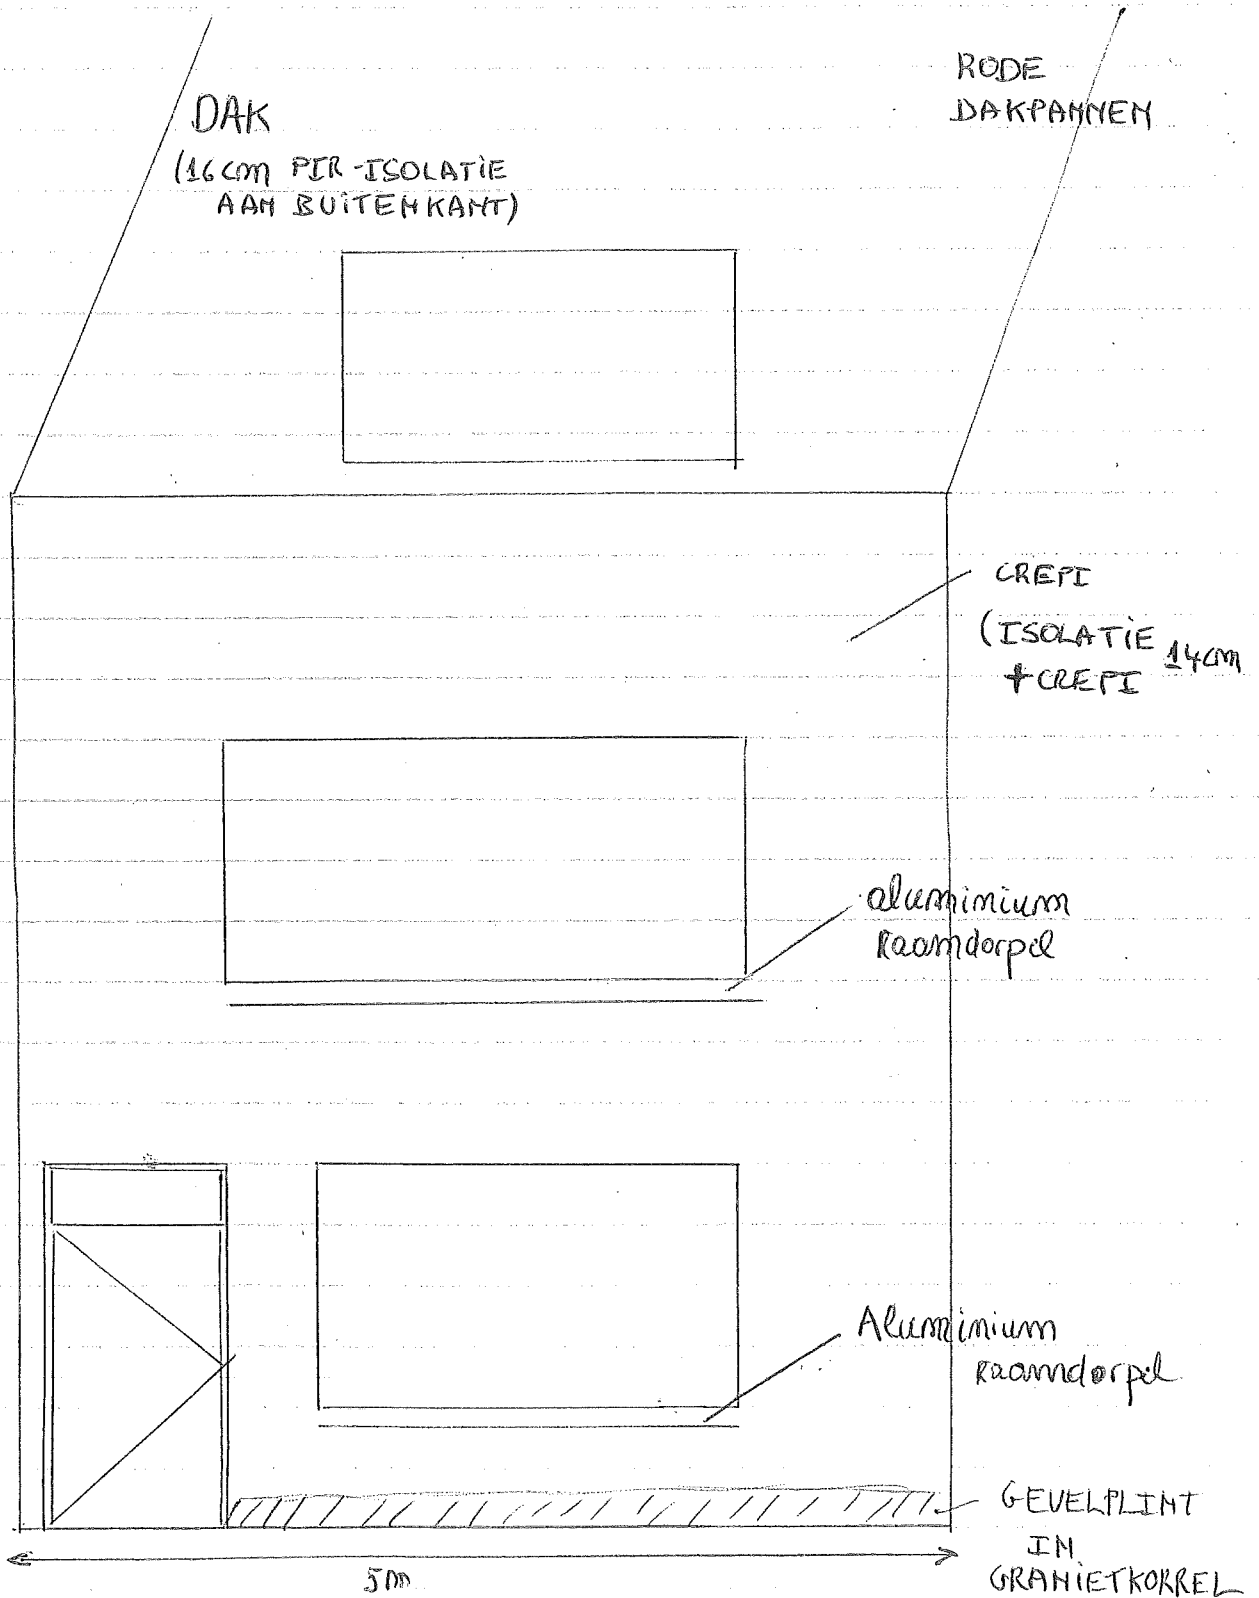

**ZIE BIJZONDERE  
VOORWAARDE(N)**

1.8. SNEDE MICUWE TOESTAND

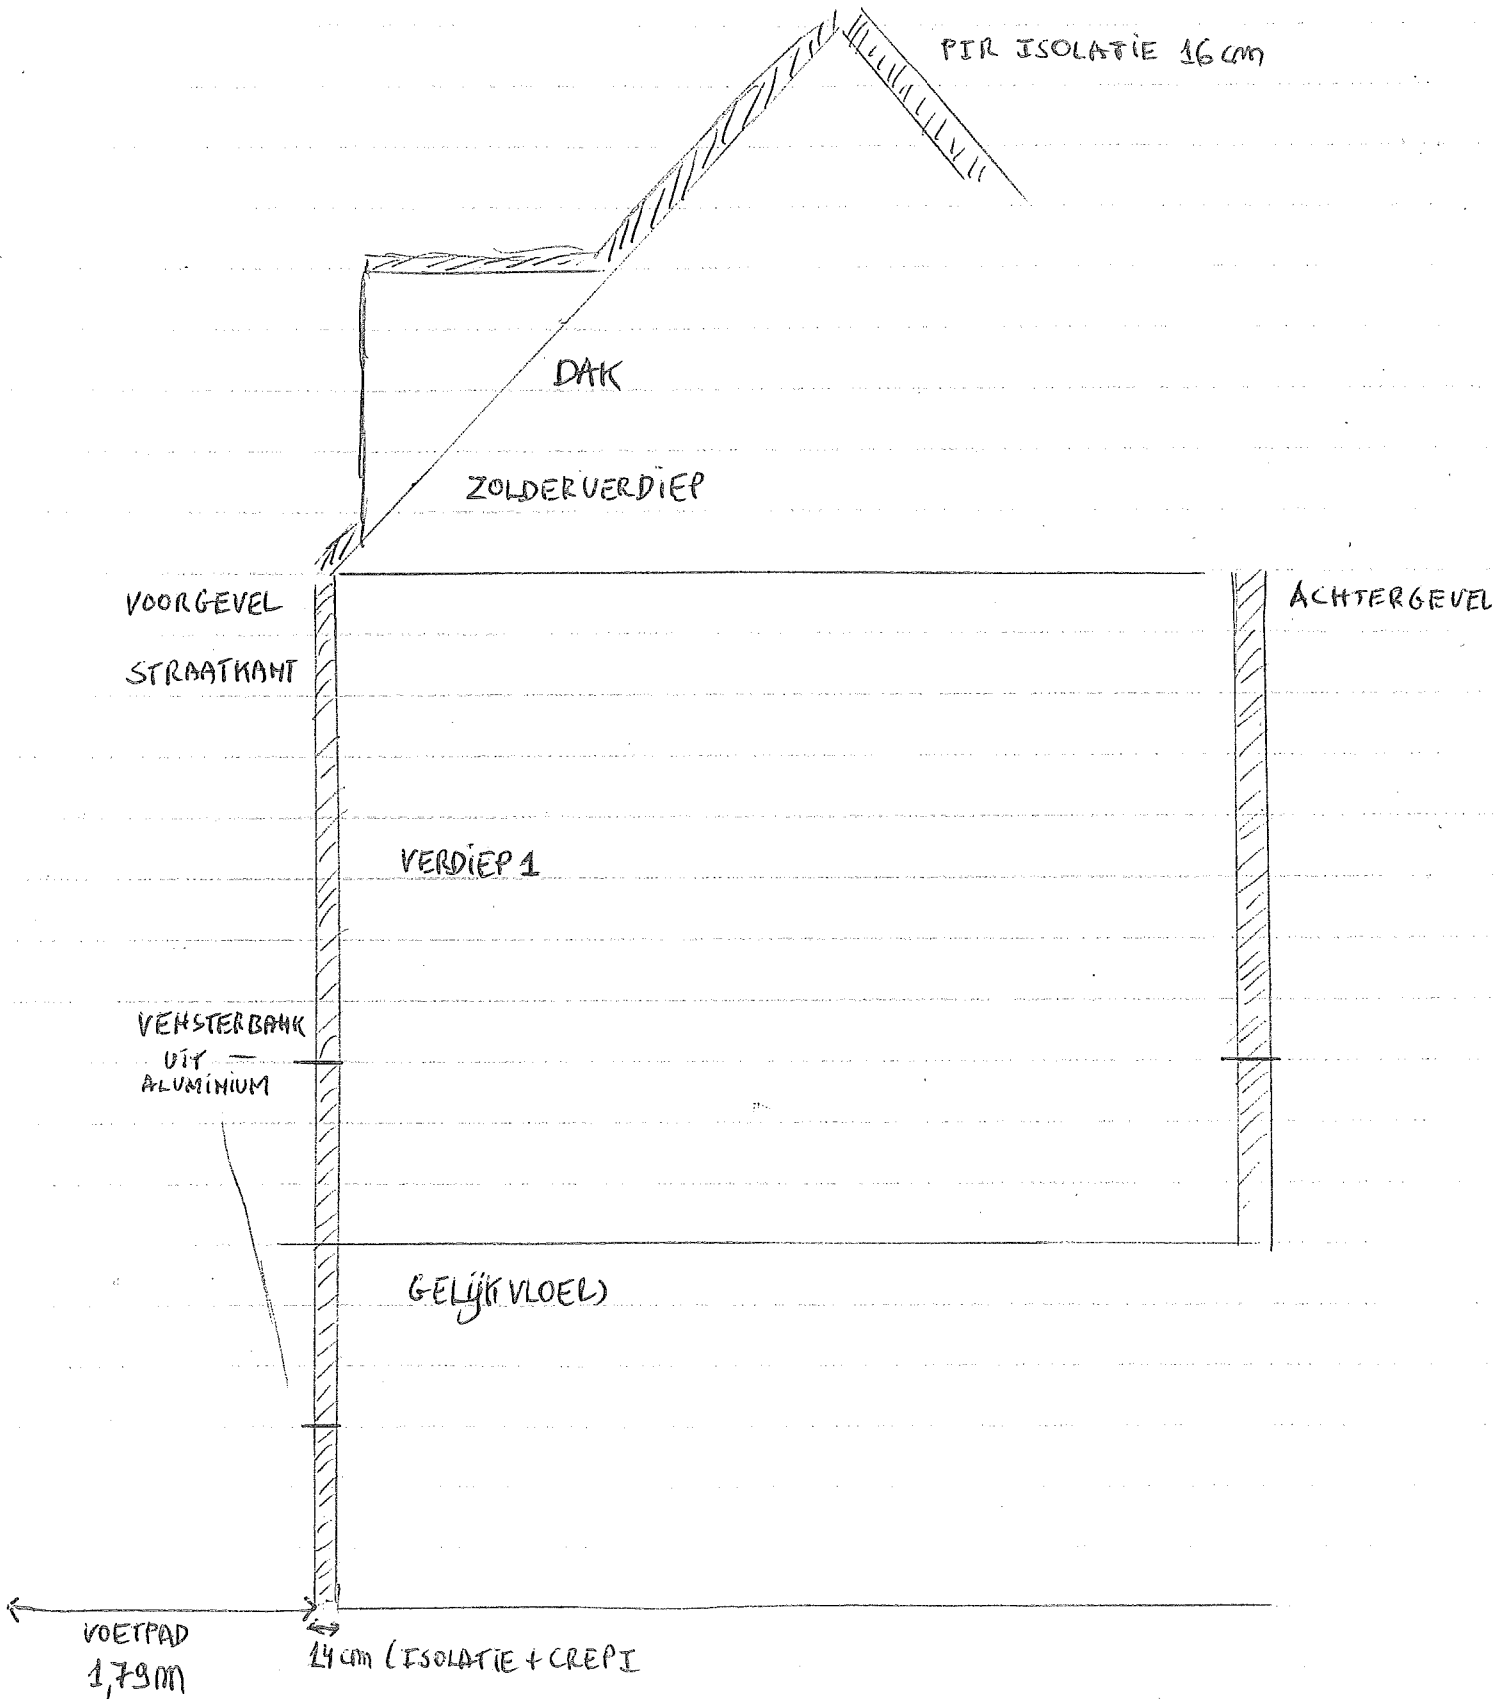

**ZIE BIJZONDERE  
VOORWAARDE(N)**