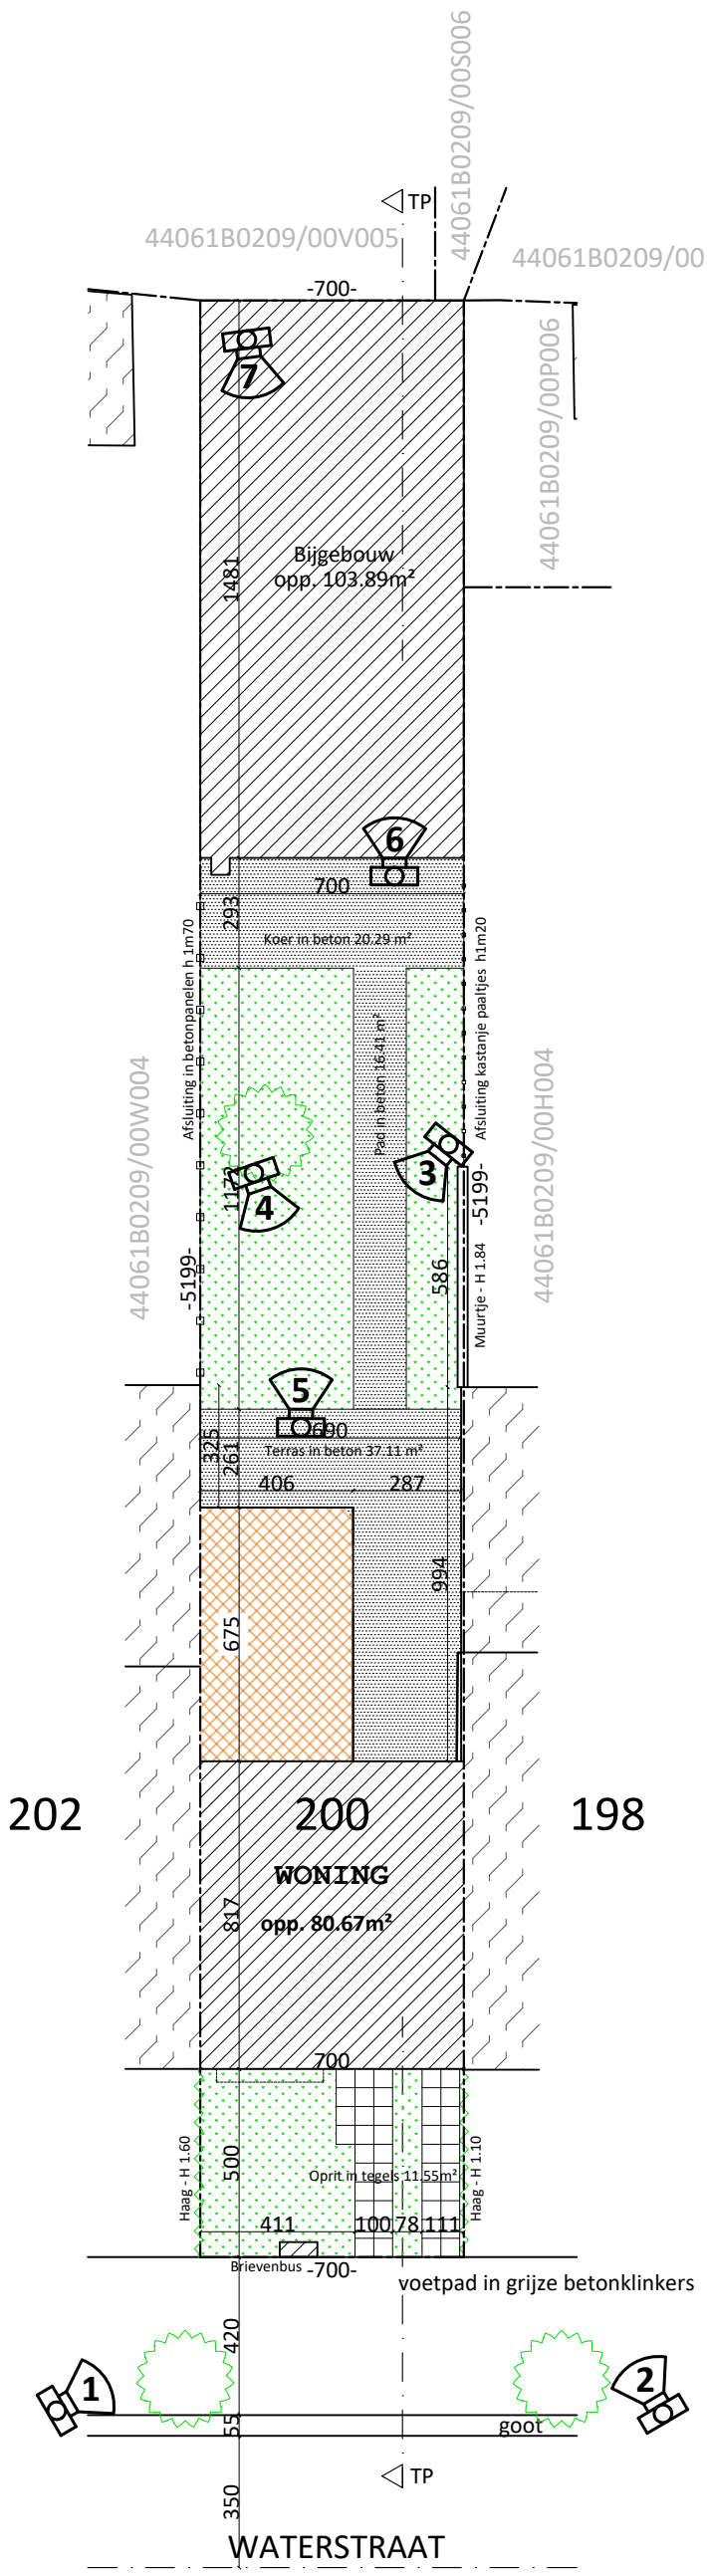

LEGENDE INPLANTINGSPLAN + TERREINPROFIEL

- Bestaande bebouwing (buren)
- Bestaand: te verbouwen
- Bestaand: Af te breken
- Verharding, niet doorlaatbare beton: 73.81m²
- Verharding, doorlaatbare betontegels: 11.55m² infiltratie op eigen domein (Voortuin)
- Groen/tuin
- Boom
- Verlichtingspaal
- Perceelsgrens
- Scheidingsmuur
- Omheining, hout
- Haag
- Dakoversteek

Bestaand volume: 500.16m³ + 381.51m³
Bestaande bruto oppervlakte: 84.67m² + 103.67m²

INPLANTINGSPLAN
Bestaande toestand

Bouwheer	Griet Dejaegher & Vincent Godderis Waterstraat 200 - 9040 Gent	Ontwerp	Verbouwing eengezinswoning	Dossier 25/14
Architect	Sylvie Buyse - Kloosterstraat 38 9660 Everbeek info@sylviebuyse.be gsm: 0487/168.880	Ligging	Waterstraat 200, 9040 Gent SINT-AMANDSBERG 1AFD/Sectie B/ 209F5	Datum 12/12/2025
Tekening	Bestaande situatie: INPLANTING	Schaal 1/200	0m 2m 4m 6m 8m 10m	P 4/42