
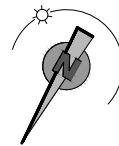


LEGENDE INPLANTINGSPLAN + TERREINPROFIEL

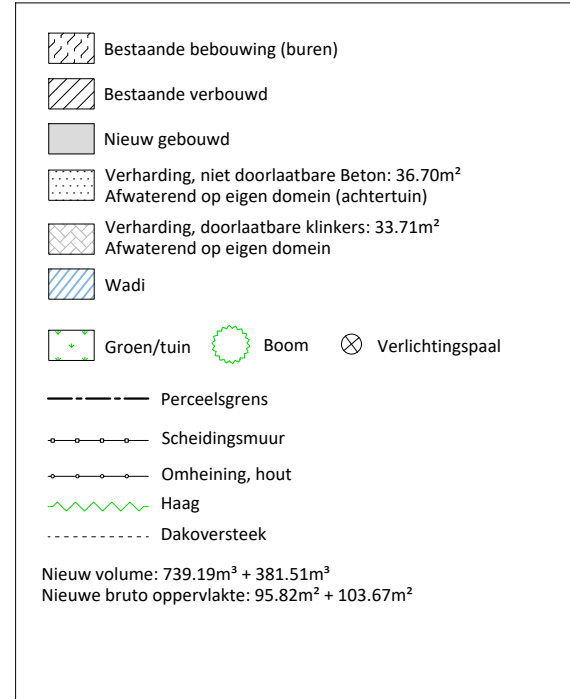

INPLANTINGSPLAN Nieuwe toestand

**ZIE BIJZONDERE
VOORWAARDE(N)**

as van de weg, gemeenteweg in beton
alle nutsvoorzieningen zijn aanwezig

Bouwheer	Griet Dejaegher & Vincent Godderis Waterstraat 200 - 9040 Gent	Ontwerp	Verbouwing eengezinswoning	Dossier 25/14
Architect	Sylvie Buyse - Kloosterstraat 38 9660 Everbeek info@sylviebuyse.be gsm: 0487/168.880	Ligging	Waterstraat 200, 9040 Gent SINT-AMANDSBERG 1AFD/Secție B/ 209F5	Datum 17/12/2025
Tekening	Bestaande situatie: INPLANTING	Schaal 1/200	0m 2m 4m 6m 8m 10m	P 5/42