



Bouwheer	Griet Dejaegher & Vincent Godderis Waterstraat 200 - 9040 Gent	Ontwerp	Verbouwing eengezinswoning	Dossier	25/14
Architect	Sylvie Buysse - Kloosterstraat 38 9660 Everbeek info@sylviebuysse.be gsm: 0487/168.880	Ligging	Waterstraat 200, 9040 Gent SINT-AMANDSBERG IAFD/sectie B/ 209F5	Datum	12/12/2025
Tekening	Bestaande situatie: PLANNEN	Schaal	1/100	P 8/42	

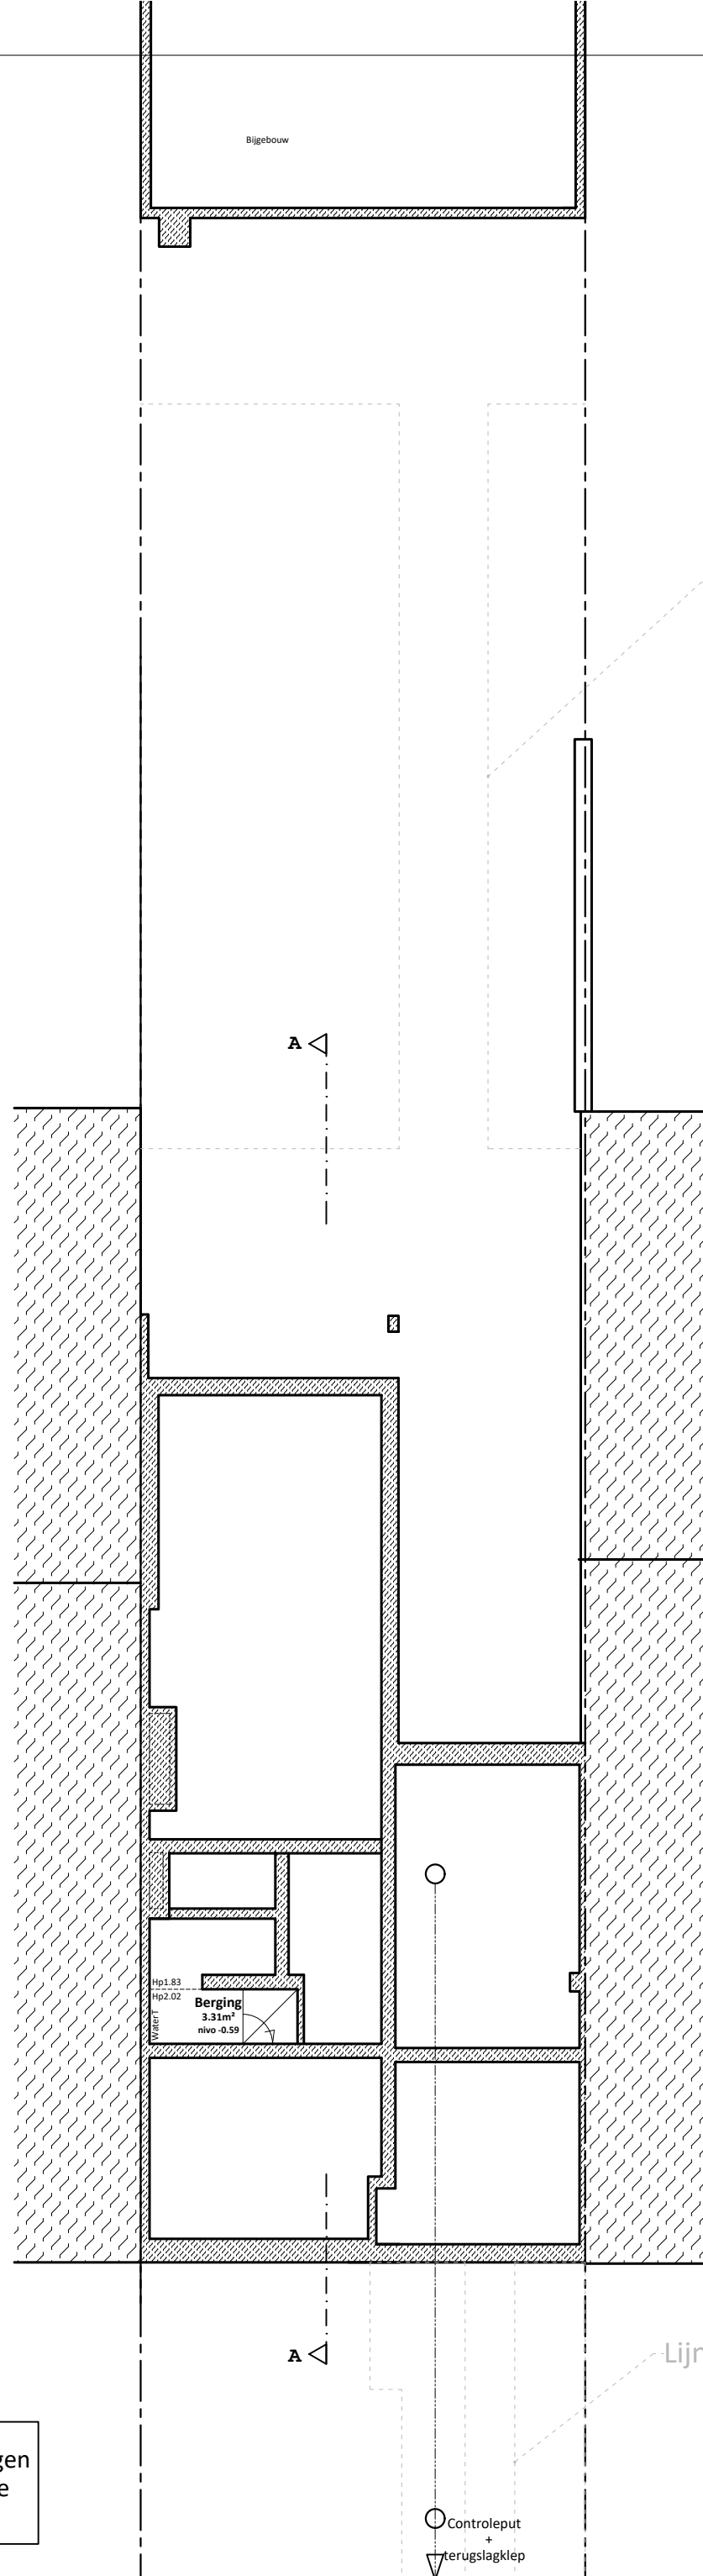

Lijn bestaande verharding

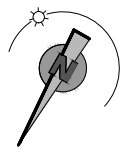

FUNDERING RIOLERING

Lijn bestaande verharding

De bestaande rioleringen en funderingen
zijn niet gekend en steeds ter plaatse
te controleren.

Controleput
+
terugslagklep

BESTAANDE
AANSLUITING OP
OPENBARE RIOLERING