Bouwheer	Ontwerp
Griet Dejaegher & Vincent Godderis Waterstraat 200 - 9040 Gent	Verbouwing eengezinswoning
Architect	**Ligging**
Sylvie Buyse - Kloosterstraat 38 9660 Everbeek info@sylviebuyse.be gsm: 0487/168.880	Waterstraat 200, 9040 Gent SINT-AMANDSBERG 1AFD/Sectie B/ 209F5
Tekening	**Schaal 1/100**
Nieuwe situatie: PLANNEN	0m 1m 2m 3m 4m 5m
Dossier	**Datum**
25/14	17/12/2025
	P 24/42

In rekening te brengen infiltratie-oppervlakte:
WADI achter:
Bodem: 1.78m x 2.07m= 3.68m²
Schuin vlak: 9.71m x 0.71m=6.89m²

WADI voor:
Bodem: 1.58m x 2.00m= 3.16m²
Schuin vlak: 9.16m x 0.71m=6.50m²

SOM=**20.23m² infiltratieoppervlakte**
Vereiste oppervlakte GSV=13.372m² -> Oké

In rekening te brengen bergingsvolume voor infiltratie:
WADI achter:
5.87m² x 0.50m= 2.935m³= 2935Liter
WADI voor:
5.20m² x 0.50m= 2.60m³= 2600Liter

SOM=**5535Liter**
Vereiste volume GSV=5515.95Liter-> Oké

Aan te sluiten dakoppervlakte:
Woning hoofdgebouw: 60.45m²
Nieuwe aanbouw: 18.89m²
Bestaande bijgebouw: 103.67m²
Groendak: 28.27m² (helft)

Bestaande regenwaterputten: 1x 5000L
Nieuwe regenwaterputten: 1x 5000L
Oké voor verordening= 10000L

Verharding worden rondom de woning en <2%
en afwaterend op eigen domein geplaatst

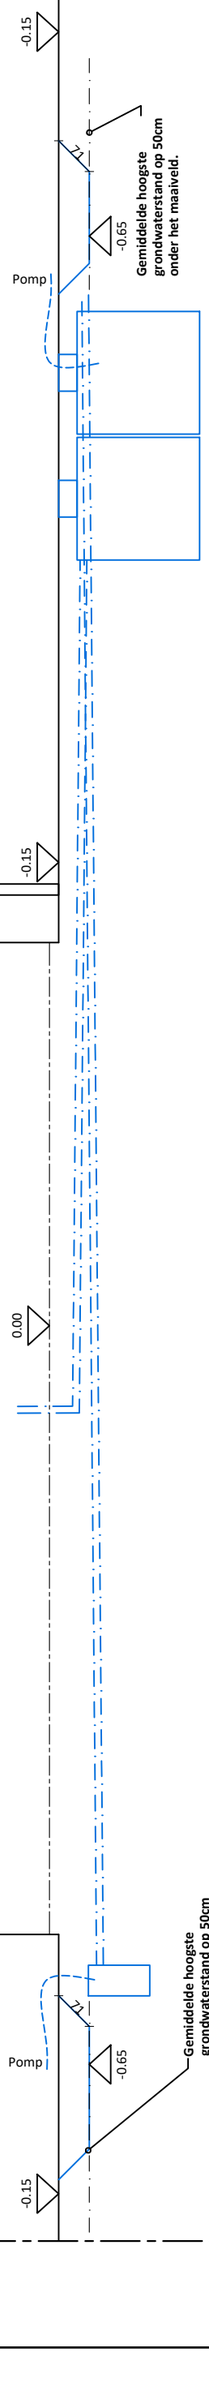

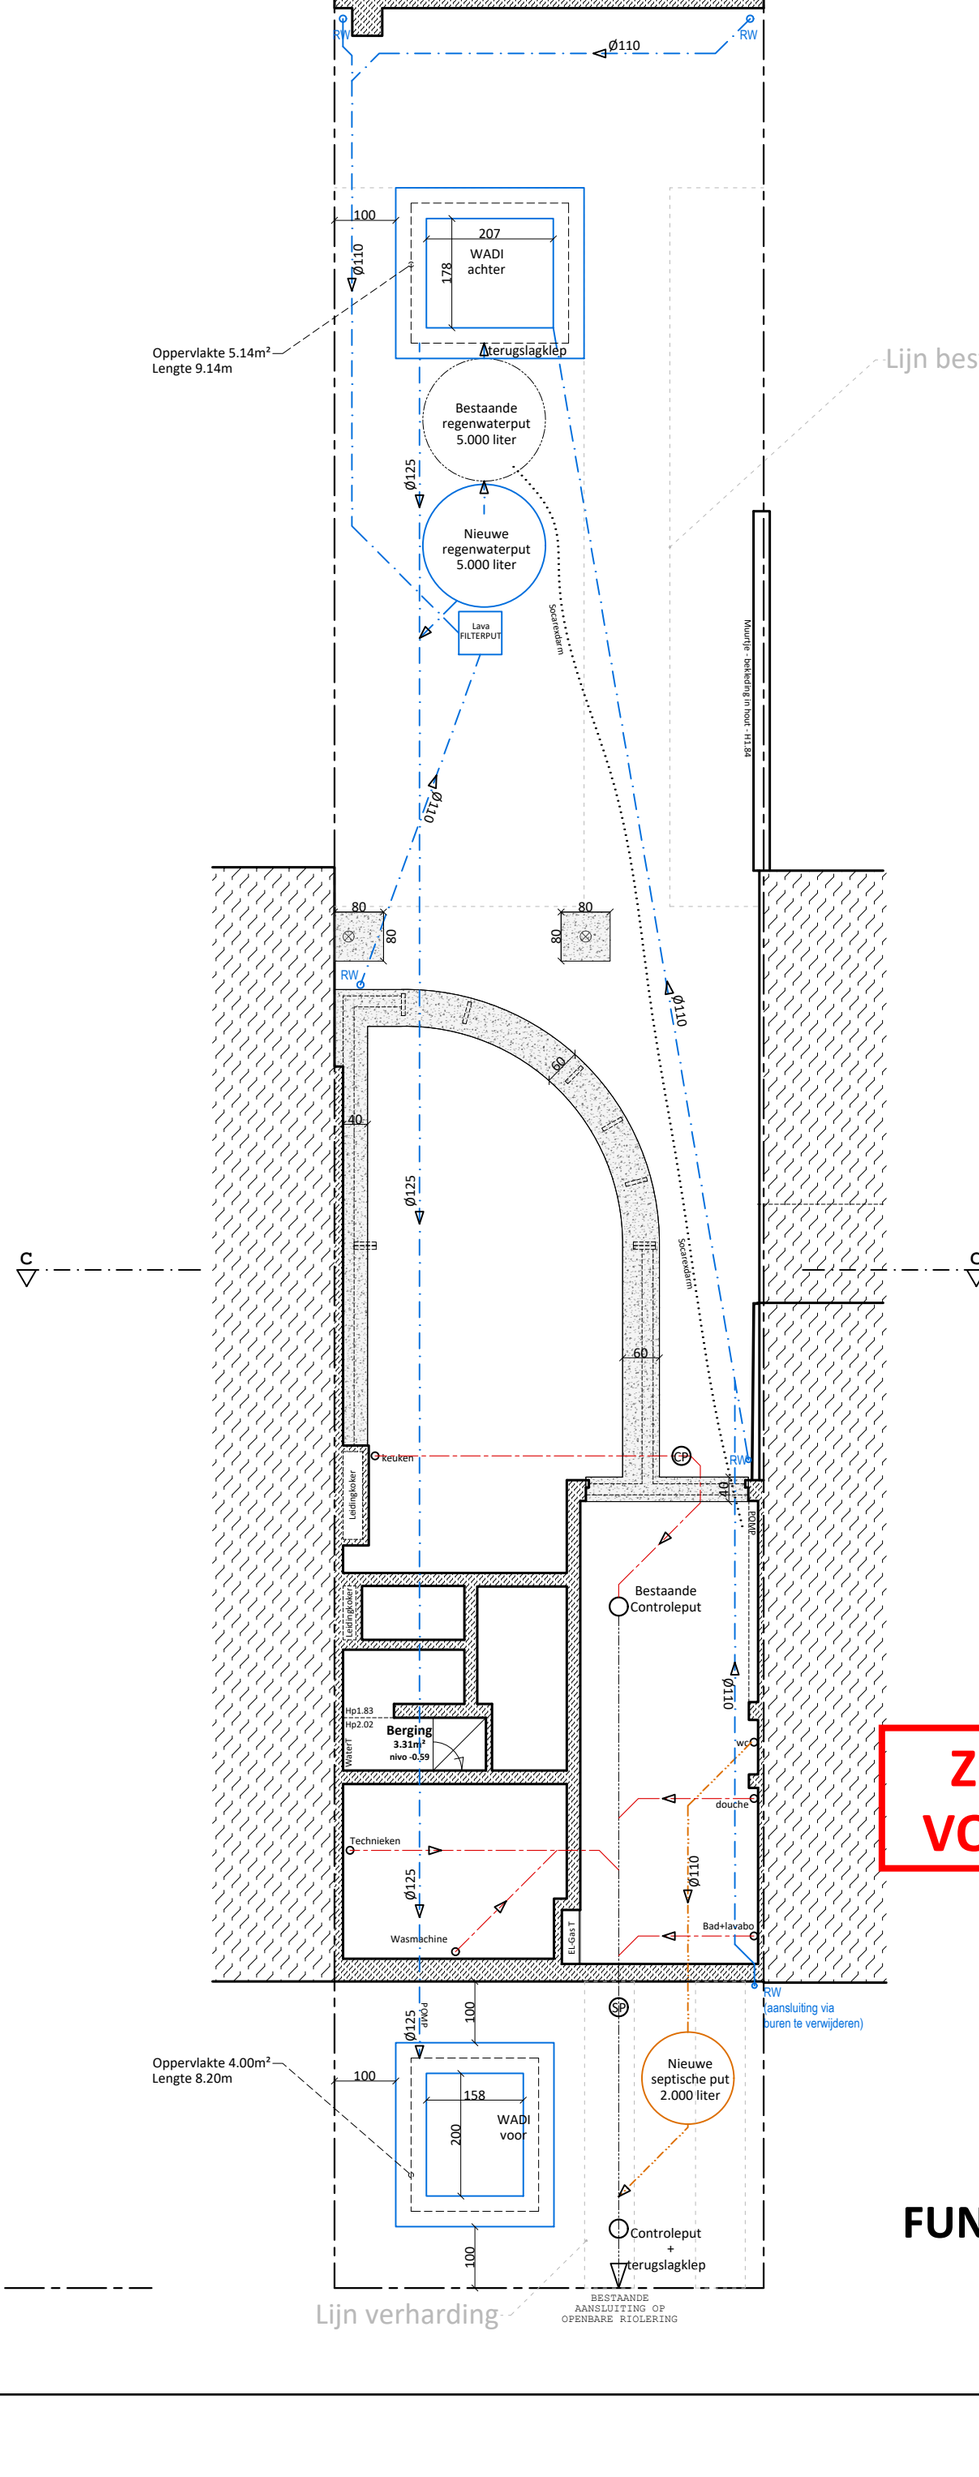

Lijn bestaande verharding

ZIE BIJZONDERE VOORWAARDE(N)

Bestaande rioleringen en funderingen zijn vermoedelijk en dus na te kijken ter plaatse.

FUNDERING/RIOLERING