BESTAANDE TOESTAND = NIEUWE TOESTAND

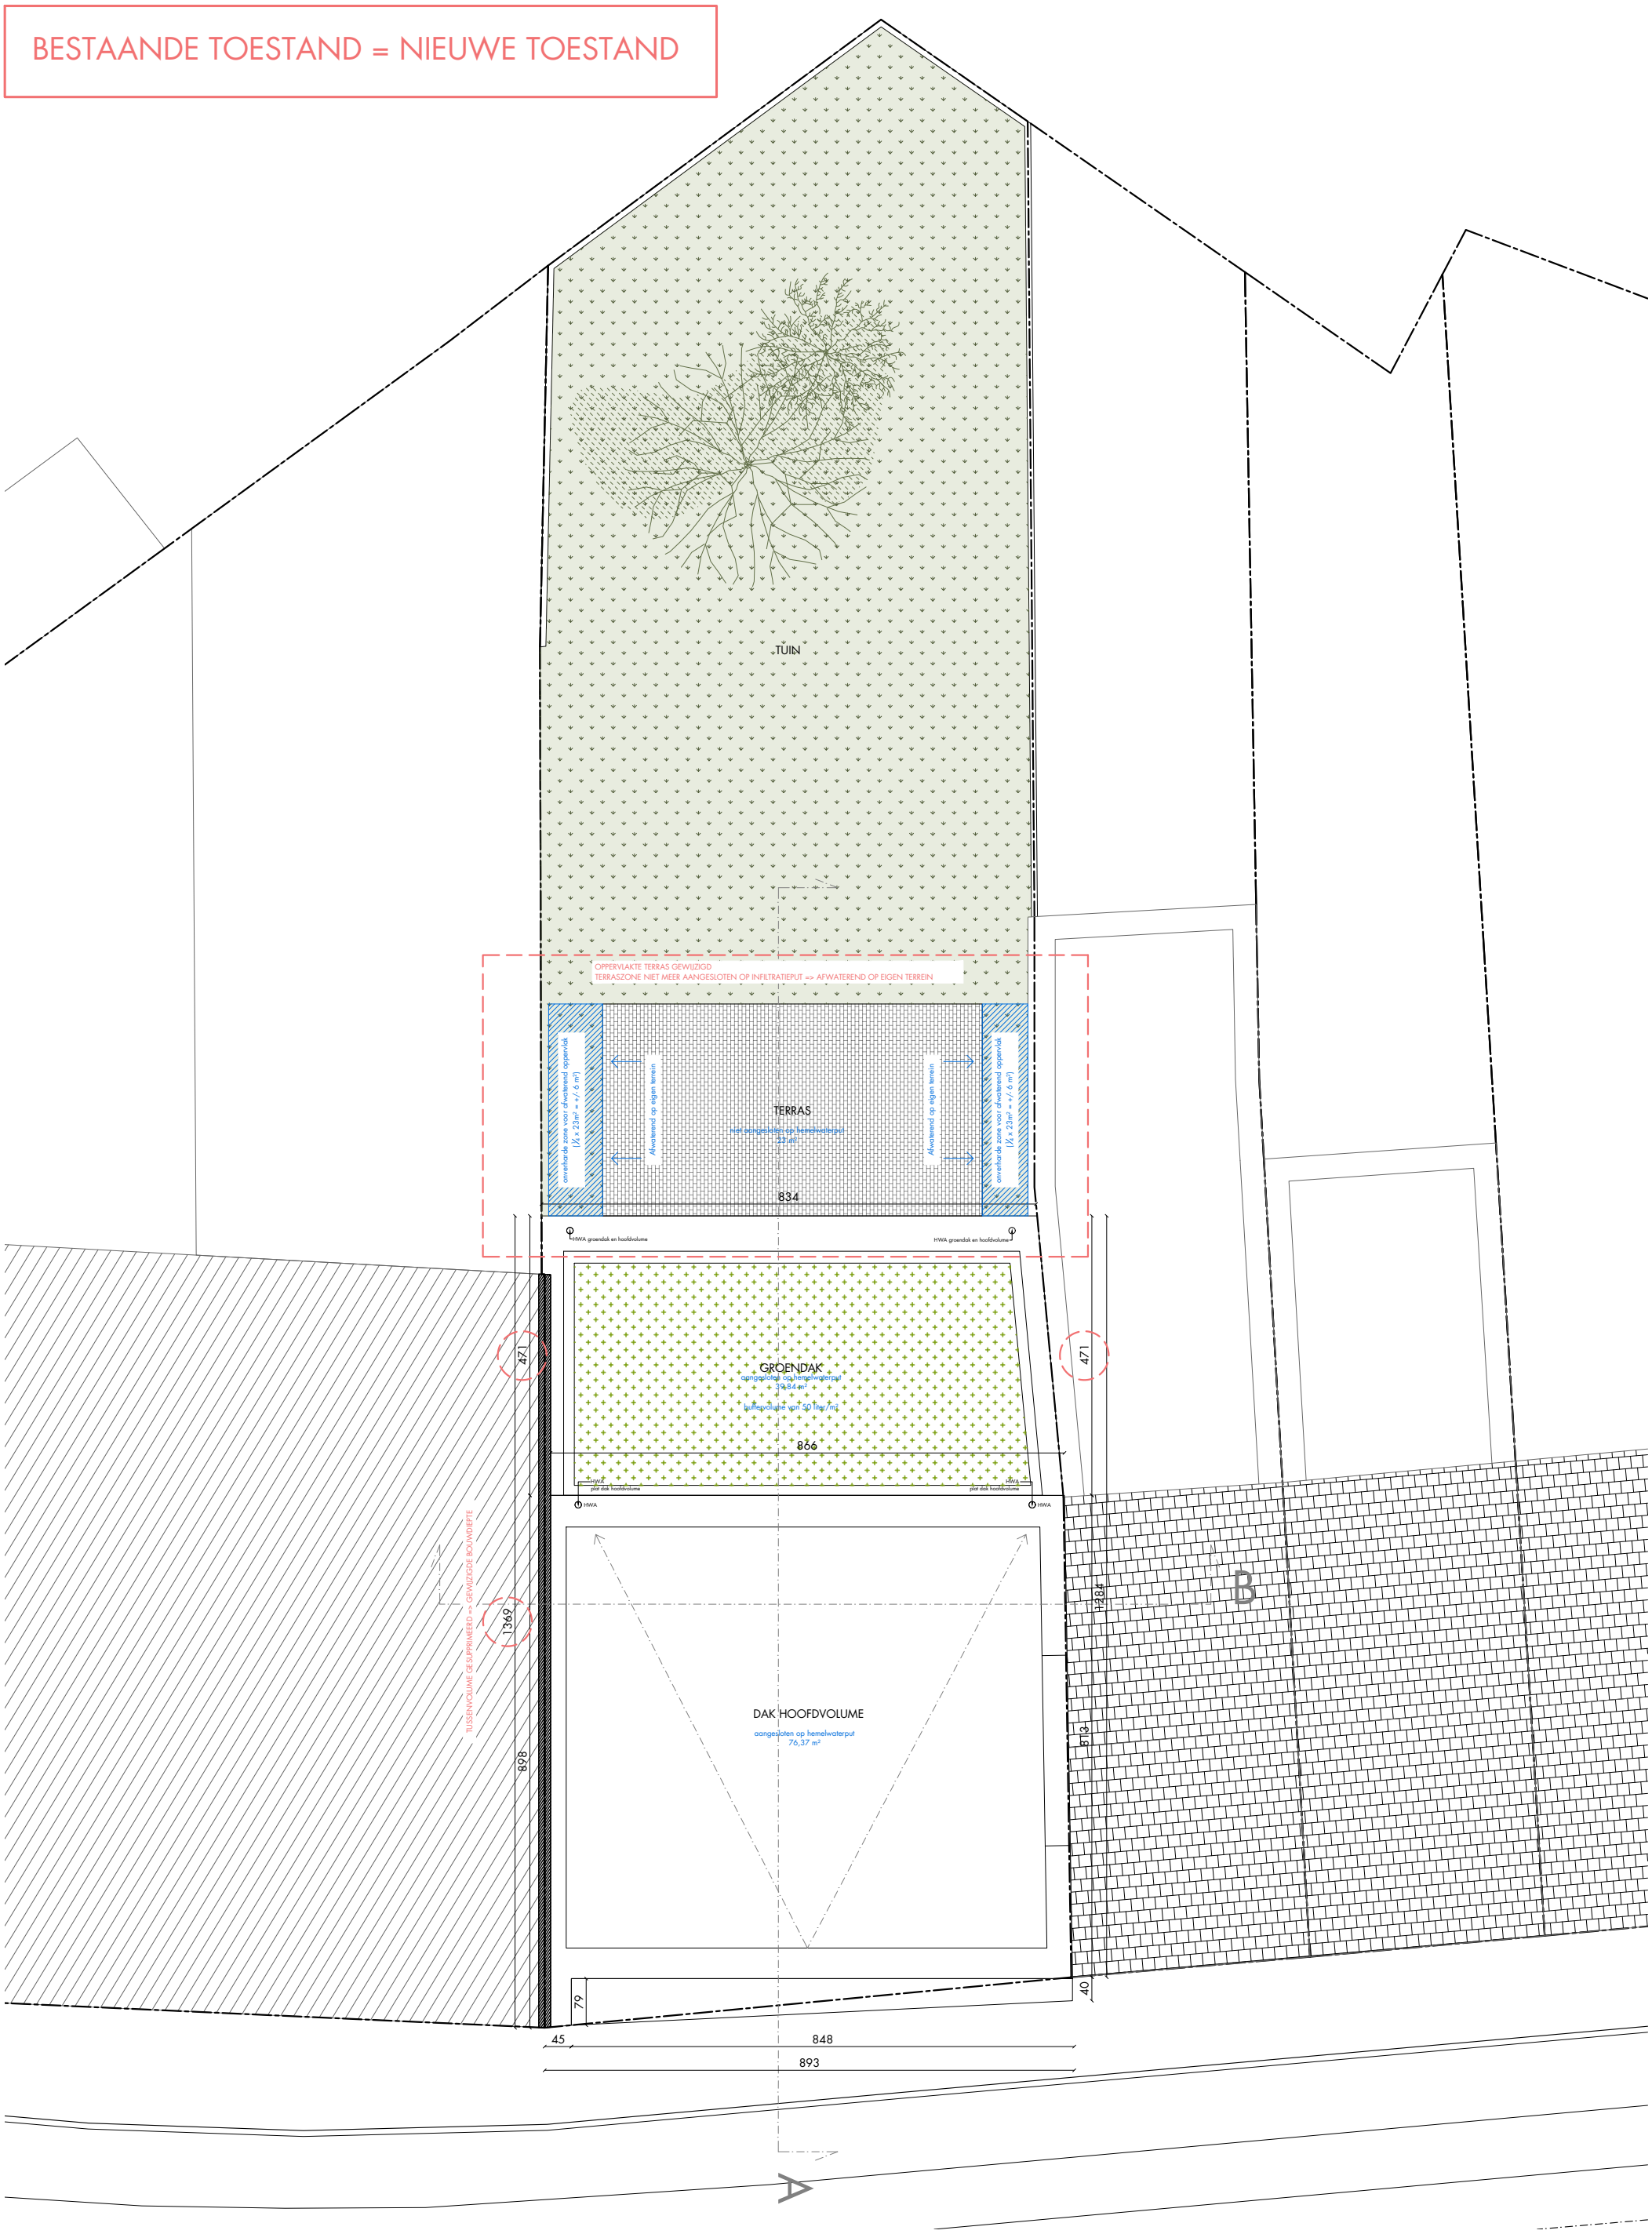

DENC studio

220021 I JOZEF VERVAENE_regularisatie

Plan naam

Plannummer: P_N_3_Dakplan

N

0cm 100 500

Schaal 1:100

Datum 29/01/2026