BESTAANDE TOESTAND = NIEUWE TOESTAND

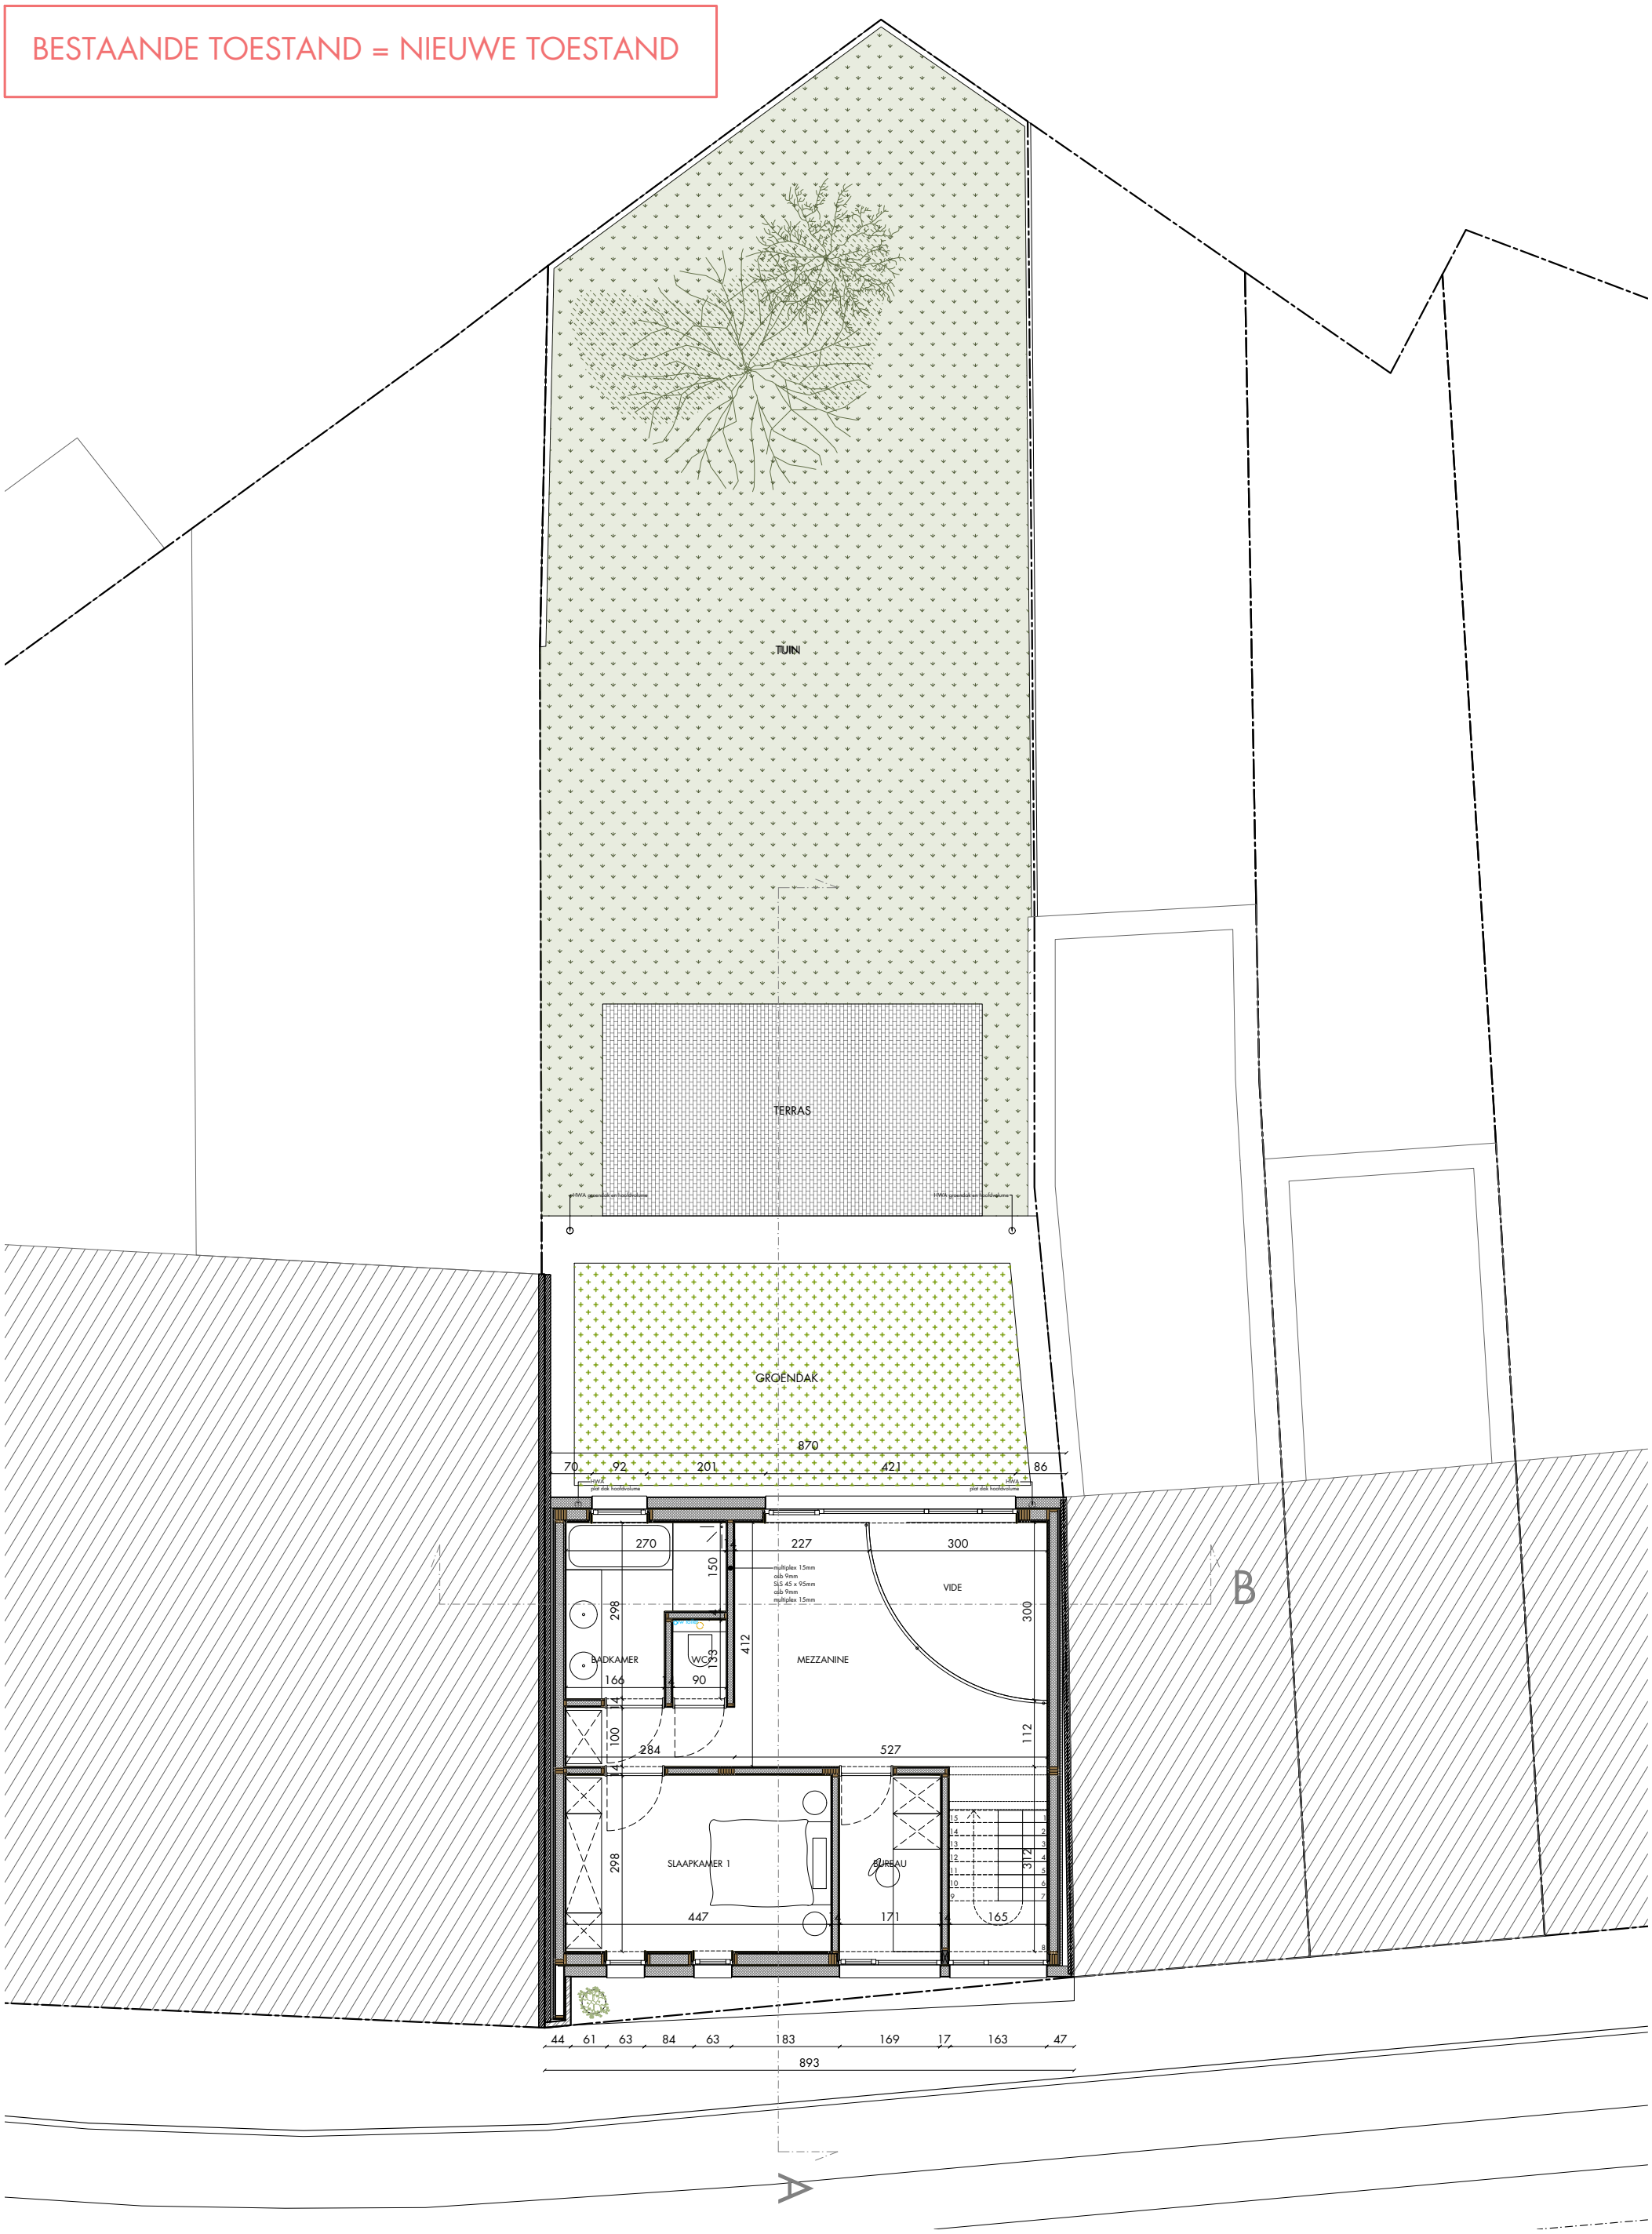

DENC studio

220021 I JOZEF VERVAENE_regularisatie

Plan naam
P_N_1_1e verdieping

N

0cm 100 500

Schaal
1:100

Datum
29/01/2026