

Hamerstraat 33, Gent


Grondplan nieuwe toestand

A: voorgevel, schaal 1/50

Lobeliastraat



buitenisolatie: 12 cm voorbij rooilijn + max 1,5 cm crepi
voetpad rechts blijft na de werken 136 cm breed
voetpad links blijft na de werken 316 cm breed

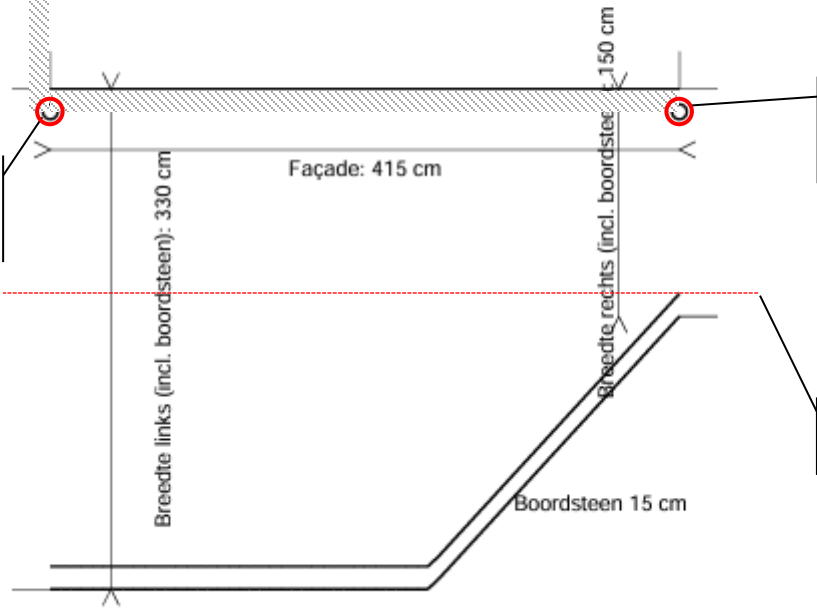

paaltje (grijs)
met verkeersbord
(te verplaatsen)

paaltje (oranje)
met verkeersbord
(te verplaatsen)

fictieve lijn op 120 cm
van nieuwe gevelvlak

Hamerstraat