Hamerstraat 33, Gent
Geveltekening nieuwe toestand
B: zijgevel, schaal 1/50
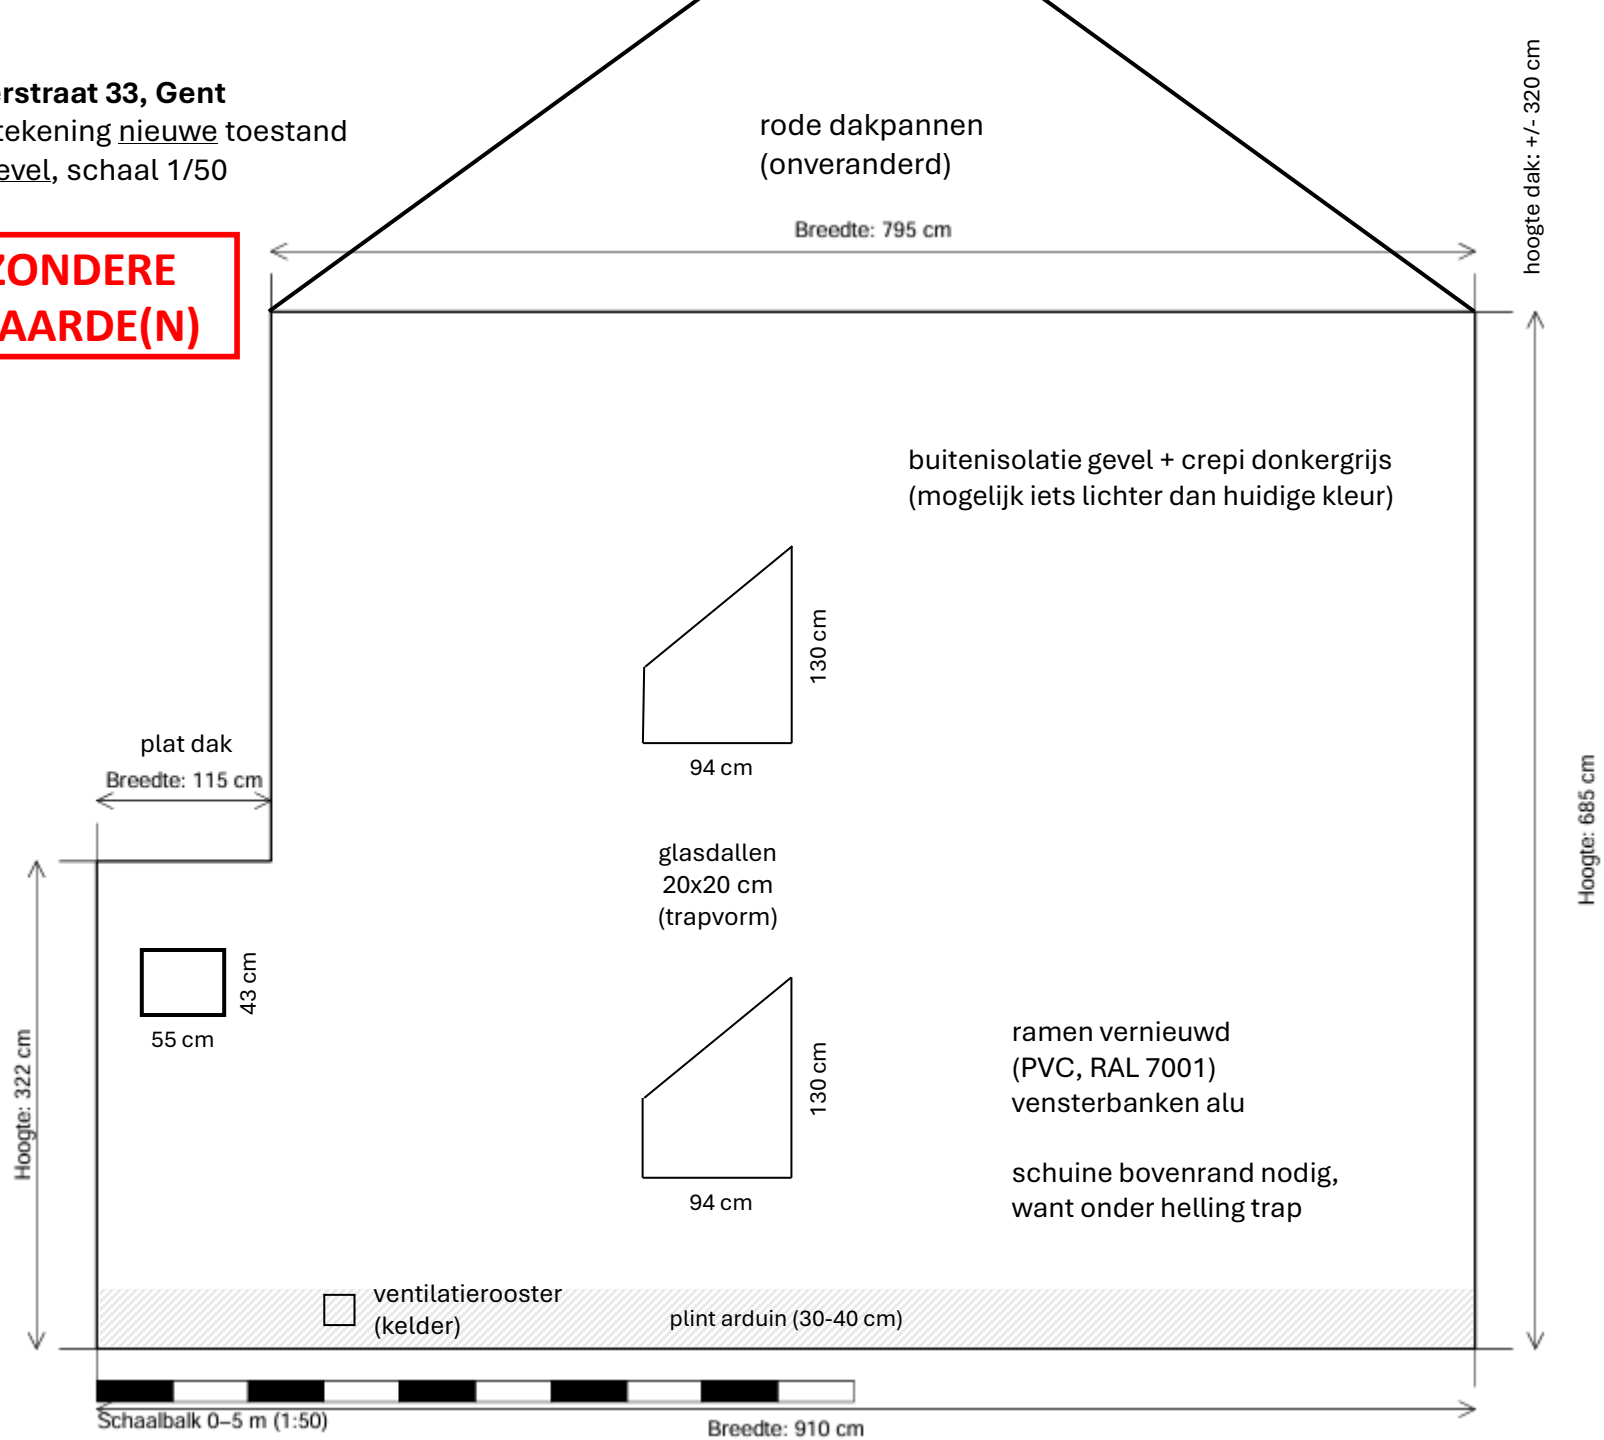
ZIE BIJZONDERE VOORWAARDE(N)