




Schaalbalk 0-5 m (1:50)

Zijgevel: 910 cm

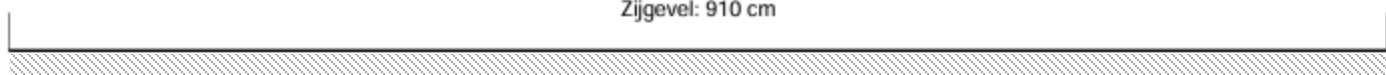

buitenisolatie: 12 cm voorbij rooilijn + max 1,5 cm crepi

in de Lobeliastraat is er geen voetpad
aan deze kant van de straat (enkel aan de overkant)

paaltje (grijs)
met verkeersbord
(te verplaatsen)

Hamerstraat 33, Gent

Grondplan nieuwe toestand

B: zijgevel, schaal 1/50

Lobeliastraat
enkele rijrichting: →→

Hamerstraat

gootje (doorlopend) +/- 40 cm breed

parkeerplaatsen auto's

fietsenstalling



groenperkje
met een boompje,
boordsteen 15 cm
rondom

240 cm

paaltje (grijs)
met verkeersbord

170 cm

voetpad (doorlopend) 150 cm breed

Straatbreedte: 800 cm

