


Nieuwe toestand snede  
Adres: Ploegstraat 28, Gent

**ZIE BIJZONDERE  
VOORWAARDE(N)**

geïsoleerde gevel met 12cm EPS + afwerking in beige crepi  
R-waarde isolatie = 3,75 M<sup>2</sup>K/W  
totale afwerkingspakket heeft maximale dikte van 14cm  
raamtabletten in zwart aluminium  
plint in blauwsteen

plint in blauwsteen met XPS isolatie

129,0 cm afstand voetpad na de werken

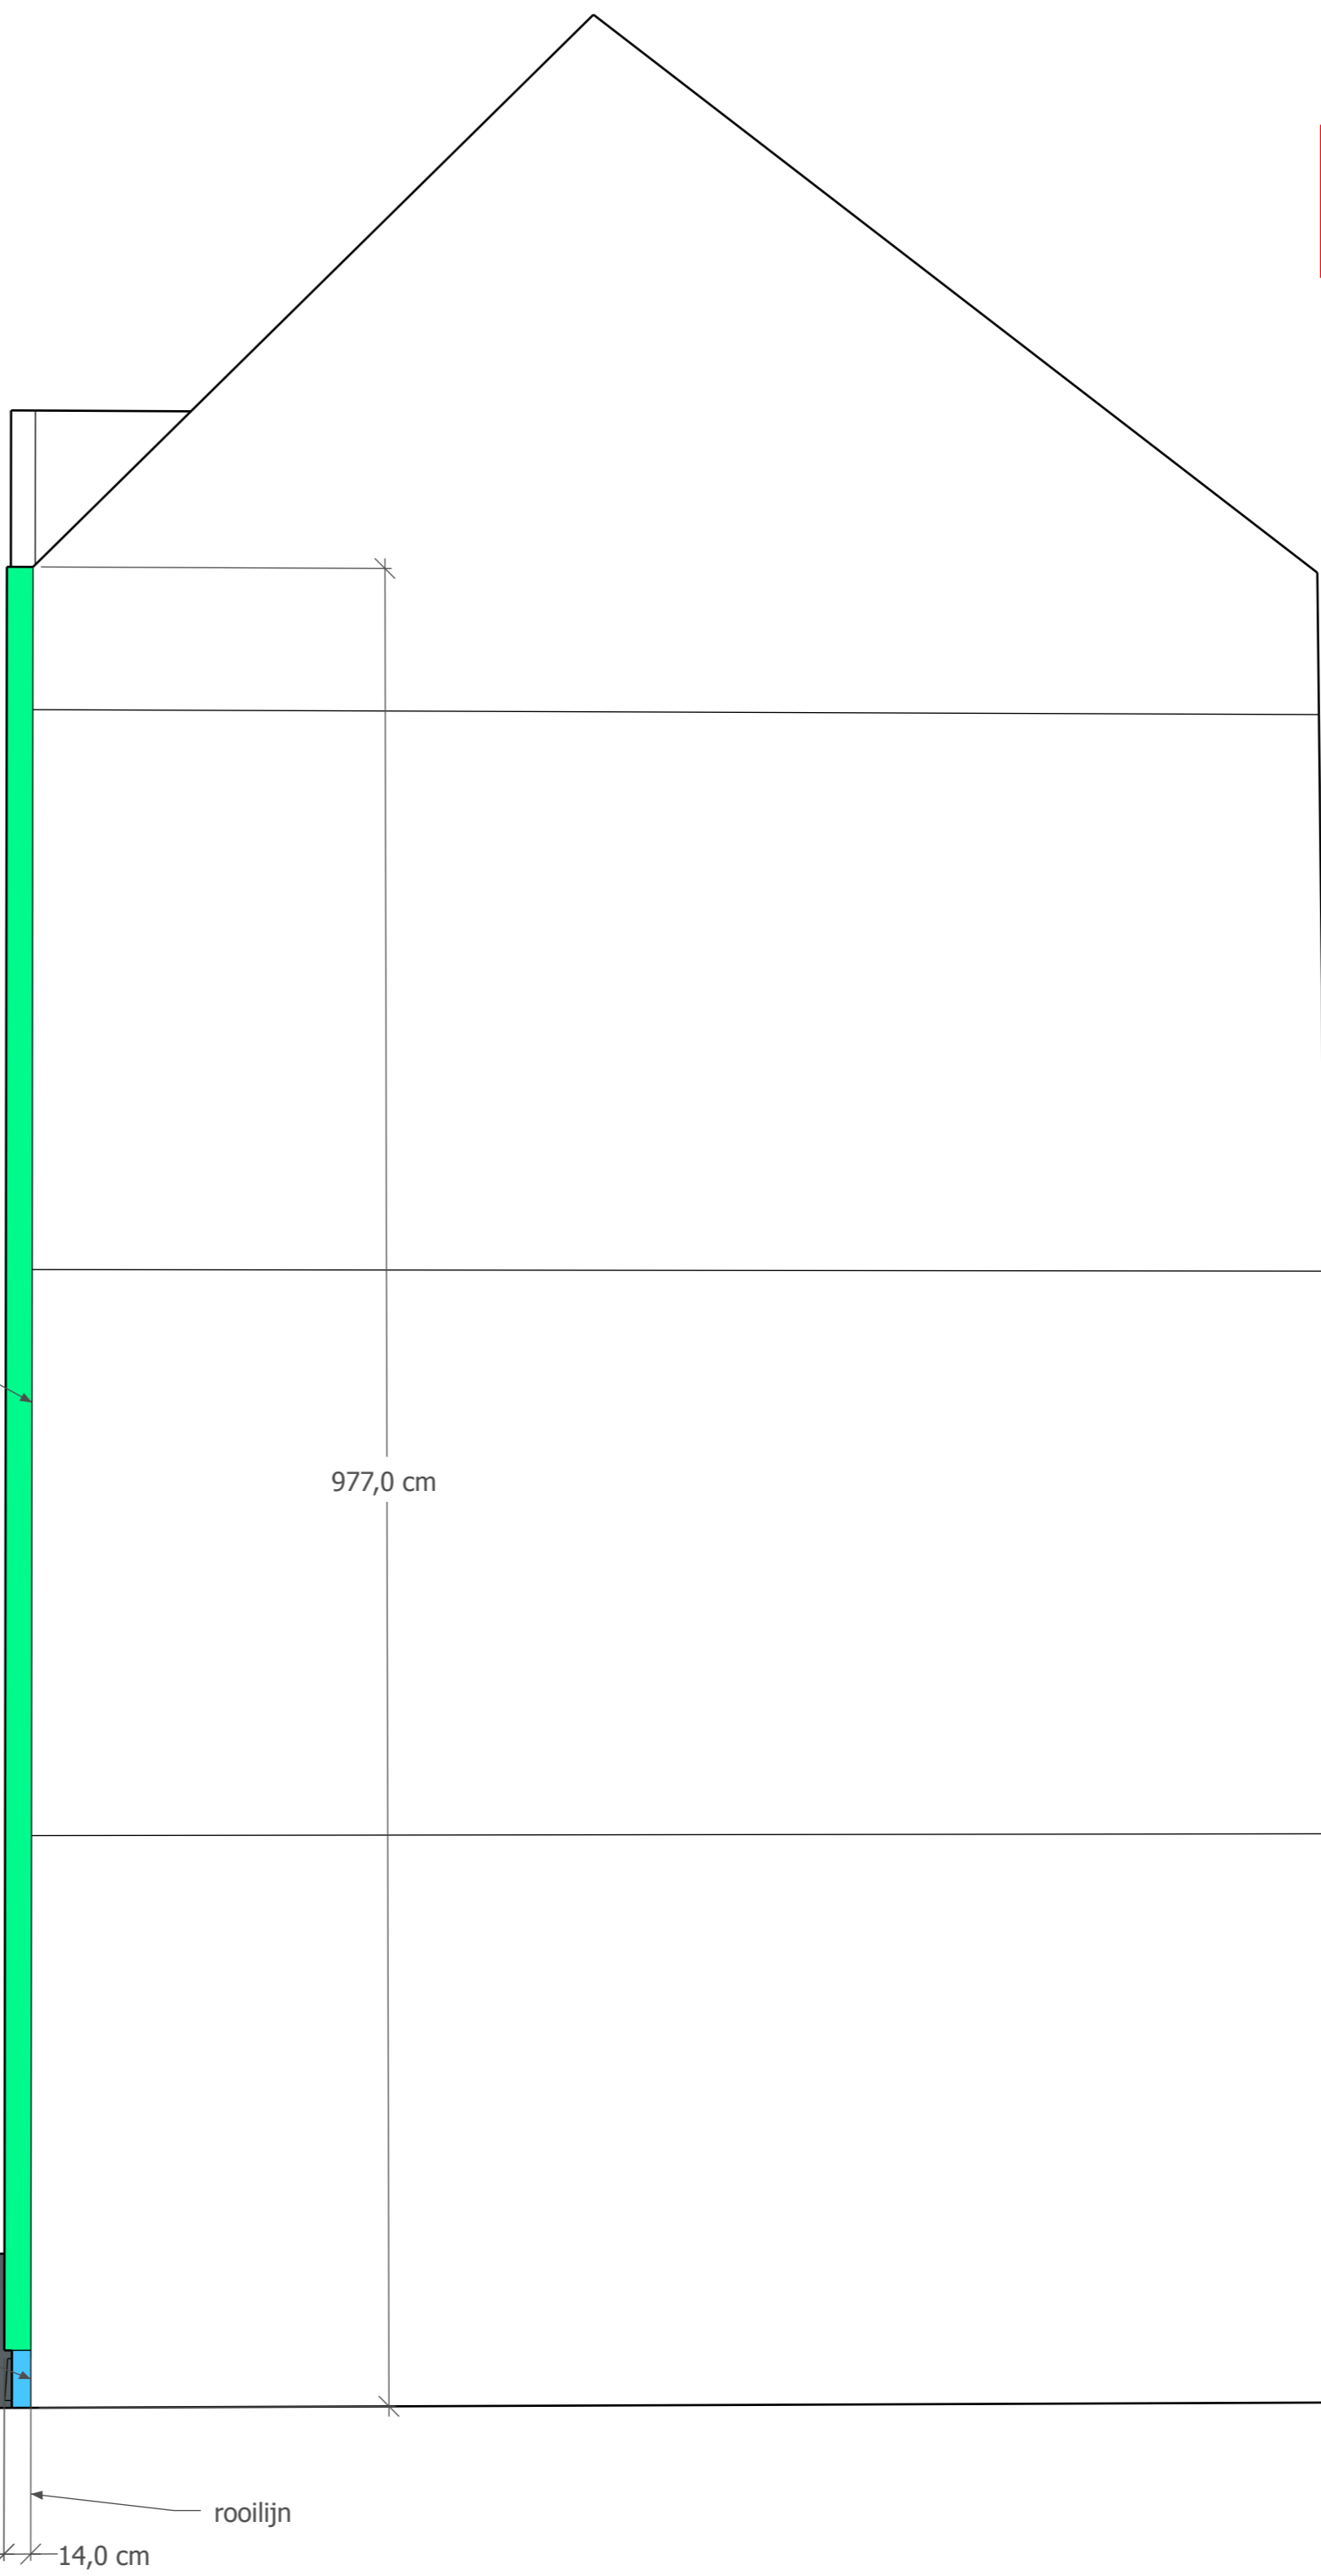

977,0 cm

rooilijn

14,0 cm