


Nieuwe toestand geveltekening
Adres: Ploegstraat 28, Gent

**ZIE BIJZONDERE
VOORWAARDE(N)**

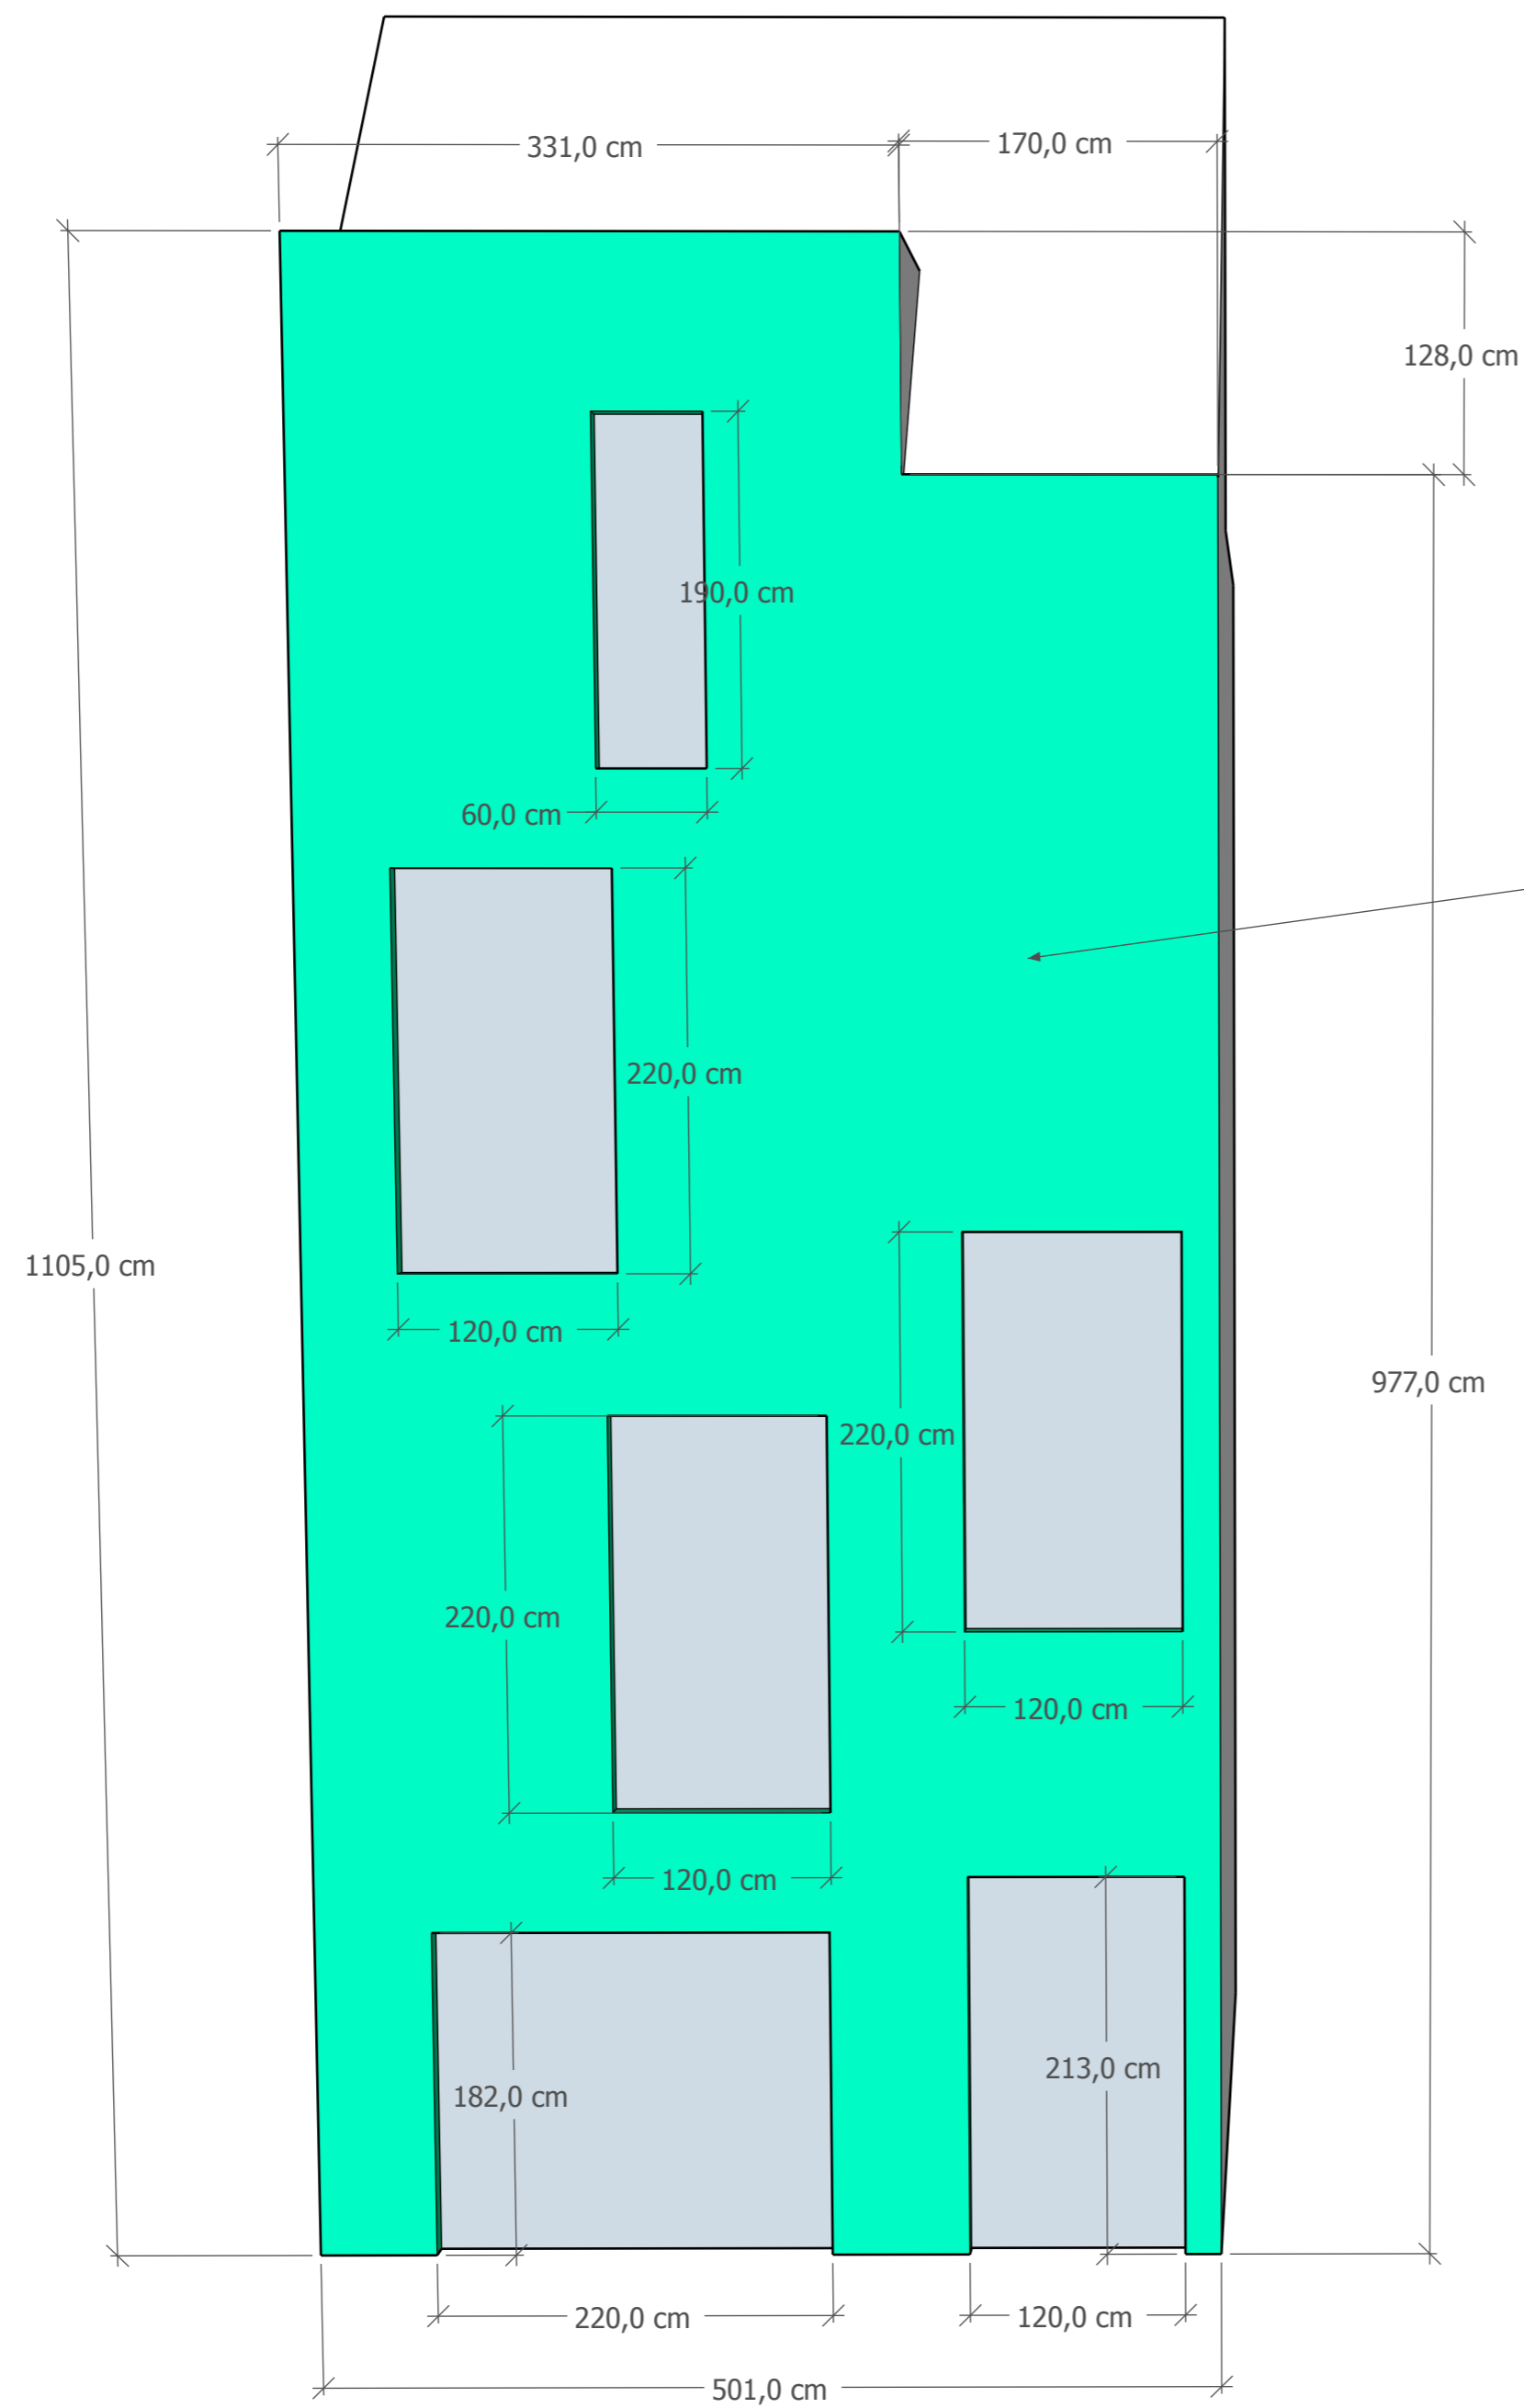

geïsoleerde gevel met 12cm EPS + afwerking in beige crepi
R-waarde isolatie = 3,75 M²K/W
totale pakket heeft maximale dikte van 14cm
raamtabletten in zwart aluminium
plint in blauwsteen

