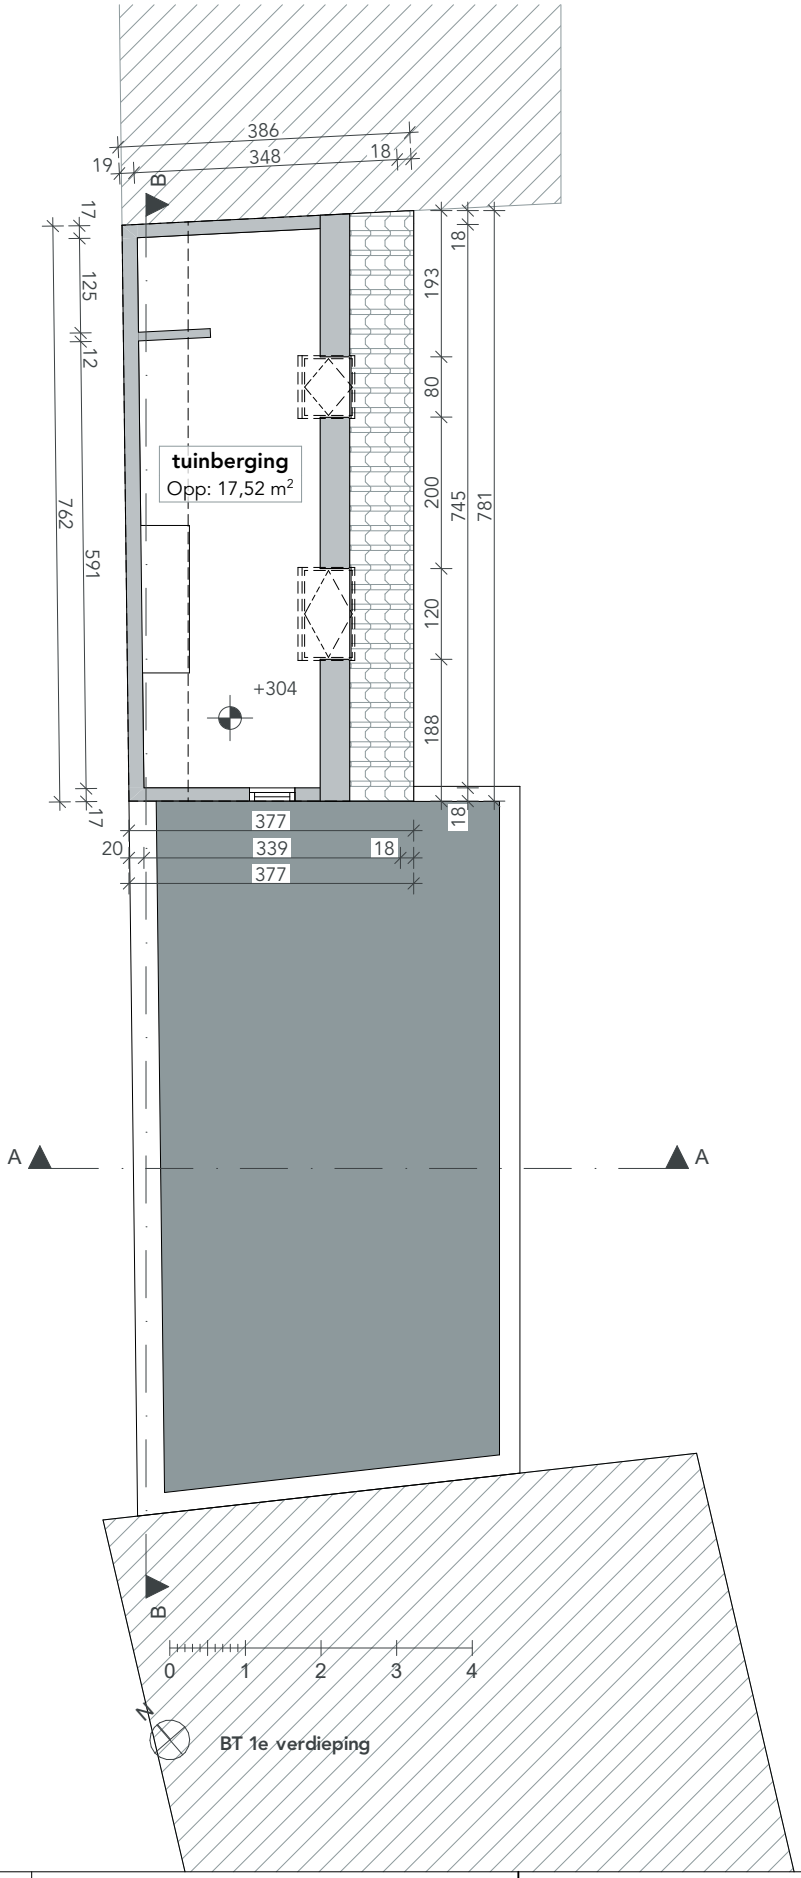

DOSSIER 2549_KLOK29	**TEKENAAR** ####	**BOUWHEER**	Naam opdrachtgever Straat opdrachtgever Stad opdrachtgever Telefoon opdrachtgever	**ARCHITECT**	Atelier Detail BVBA Ijzerweglaan 5 9050 Gent 09/278.55.67 info@atelierdetail.be
FASE VOORONTWERP					
ONTWERP VERBOUWEN VAN EEN RIJWONING		**BOUWPLAATS**	Klokstraat 29 9050 Gent 21e afd, sec.: A, nr.:400/F5	**INHOUD**	BT 1e verdieping
				SCHAAL 1:100	**DATUM** 12/02/2026