

Gentbruggeplan

grondplan

Mu

bestaande toestand

schaal 1/250

ZIE BIJZONDERE VOORWAARDE(N)

waterdoorlatende
verharding


swimming



terras/aangelegd
in 2021
- boordje be-
planting

gras +
boompje +
magnolia

bestaande
elektriciteits-
cabine

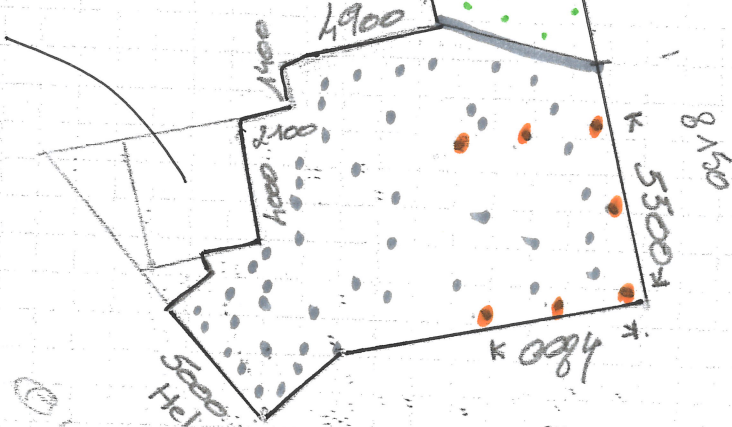

• palen voor de
boelom stripe car-
port.