
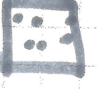


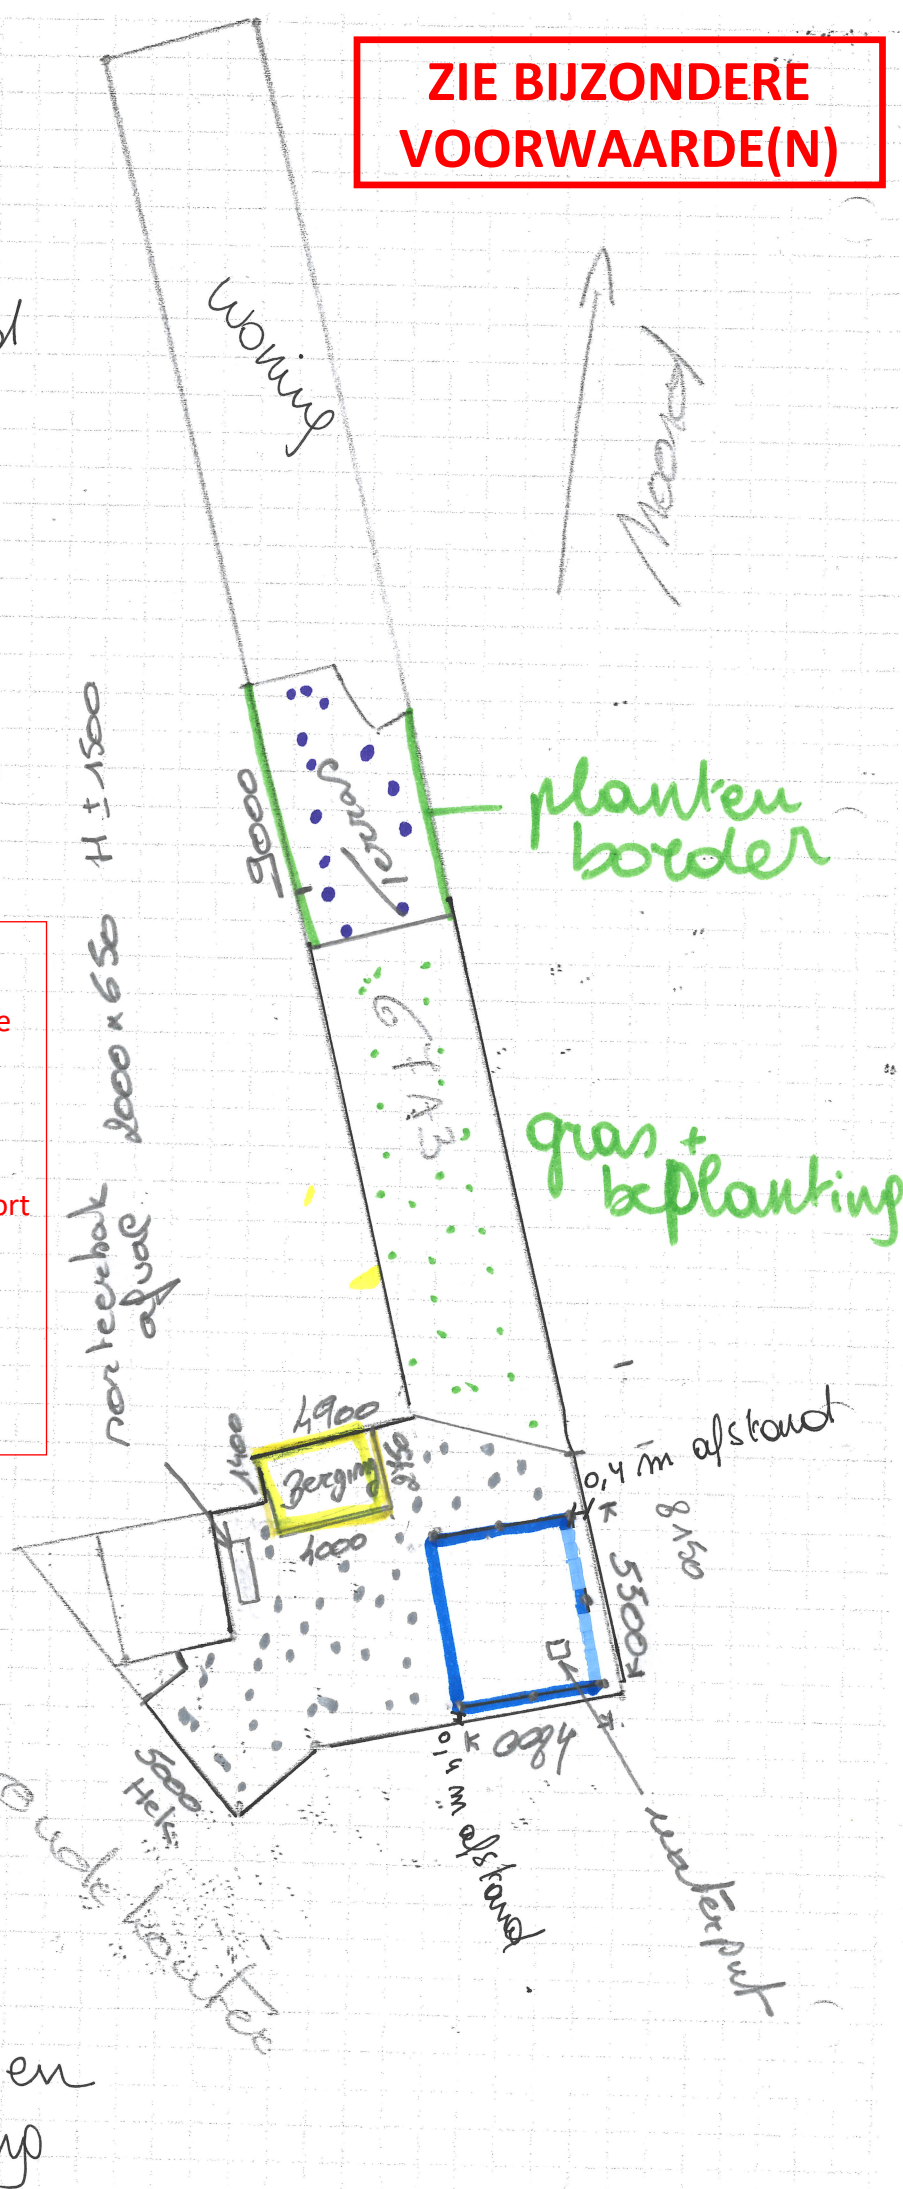
Gentbruggekouter  
 grondplan  
 Bekomst  
 nieuwe toestand  
 schaal 1/250



**ZIE BIJZONDERE  
 VOORWAARDE(N)**

-  KURAS
-  Verharding

**Aandeel groen en onverhard**  
 Minimaal 35% van het perceel moet groen en onverhard zijn, wat neerkomt op ca. 115m<sup>2</sup> van de totale perceelsoppervlakte.

**Afwatering hemelwater**  
 Het hemelwater dat valt op de afvalberging, carport en fietsenberging moet op natuurlijke wijze op eigen terrein in de bodem infiltreren in een voldoende grote onverharde groenzone die minstens 1/4de van de afwaterende oppervlakte van de bijgebouwen.



-  betonstrijpe carport
-  betonstrijpe fietsenberging container look is niet verhard en geen fundering