

AANDACHTSPUNTEN:
- UITDRENGEN OP DE PLAAIN EN DE BEHEEREN VAN INGENIEUR STAALTELI!
- PANDEN EN STREK OF VERBODEN, VERBODEN EN VERBODEN
- BE-VERBODEN ZIJN LOUEN TER ALLOKATIE EN ZIJN DEN BE-VERBODEN ALLOKATIE
- ZIE PLAN 15 BEHOUDEN VAN ARCHITECTURALE SCHIKKEN EN INAL WIEZ GEWISSE WONDEN ZONDER TOESTEMMING

OMGEVINGSAAVRAAG

VERBOUWEN EN
FUNCTIEWIJZIGING
MET WIJZIGING VAN WOONGELEGENHEDEN


*

GEVEL LINKS BESTAAND

MATERIALENLIJST:

BESTAAND = NIEUW
- HOUTEN DEUR NATURAL BETTS
- CREPI OP VD
- HOUTEN LATWERK OP VD
- KALEI OP METSELERW/CREPI OP GV
- ALU DAKRANDPROFIEL
- ZICHTBARE ROLLUUKAST WIT PVC

SCHAAL 1/100




0 1 2 3 4 5
m

BOUWHEER: PORTAFORTUNA
MEILEGENSTRAAT 26
9630 MEILEGEM
0469142344

BOUWPLAATS: RIJSENBERGSTRAAAT 8E
9000 GENT

KADASTER: OOST-VLAANDEREN
GENT 9 AFD/ GENT 9 AFD/ I 0255V en 0255S

ARCHITECTENBUREAU SCHEPPENS BVBA
LEGEN HEIRWEG 12 - 9890 GAVERE
T: 09 384 47 36
M: 0477 54 55 06
Info@bureauscheppens.be
www.bureauscheppens.be

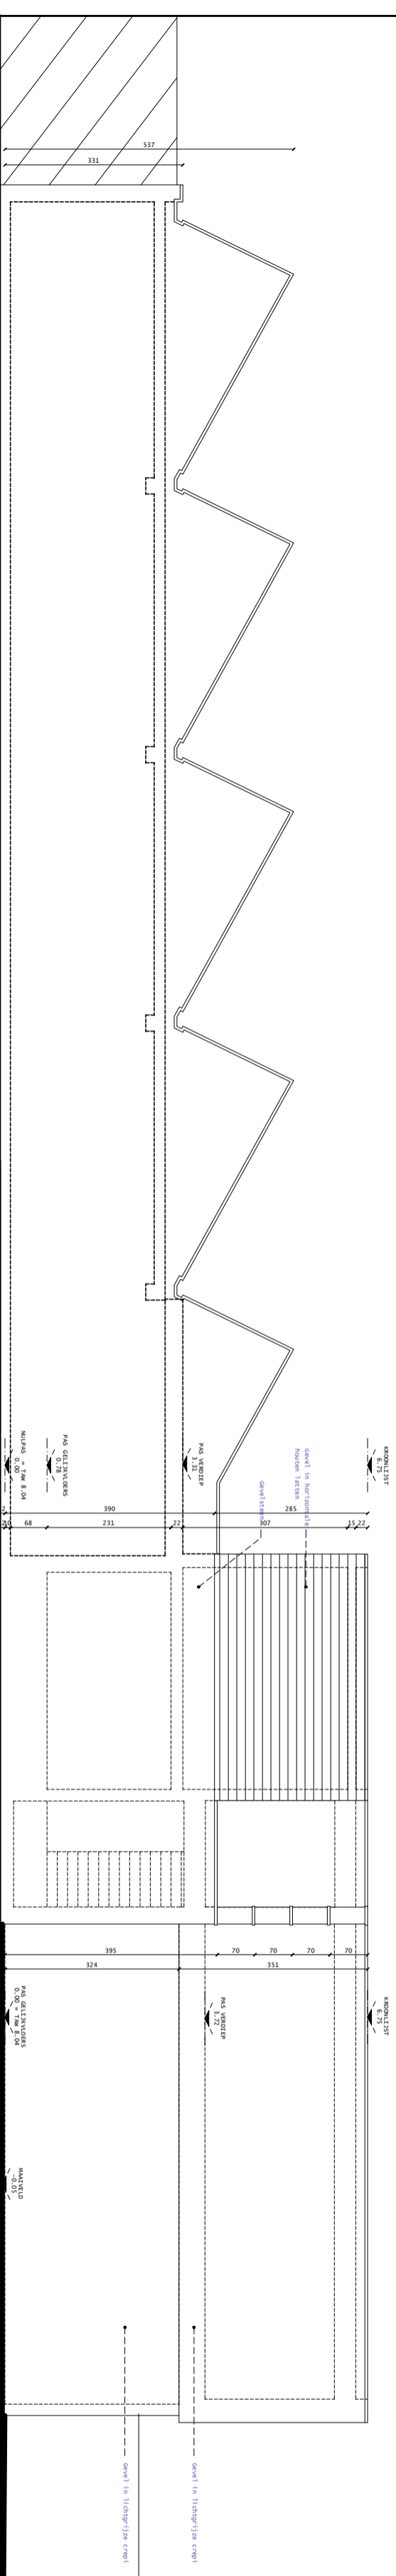

0257G3

NR 8E

NR 8-ABCD