

**AANDACHTSPUNTEN:**  
- UITDRENGEN OP DE PLAAIN EN DE BEHEERENDE VAN INGENIEUR STAALTEIT!  
- PANDWONEN STEEDS OP ROERMAATJE, VOORZIETJE EN STABIELE GROND.  
- BE-VEILIGINGSZAKEN ZIJN ALTIJD TER ALTIJD EN ZIJN GRENZIGTIVE UITDRENGEN!  
- ZIE PLAN 85 TOEGANG VAN AANDELTENINGEN SCHAKEN EN INAL NIET GEDRAGEN WONDEN ZONDER TOEGANG!

## OMGEVINGSAAVRAAG

VERBOUWEN EN  
FUNCTIEWIJZIGING  
MET WIJZIGING VAN WOONLEGENHEDEN


\*

## GEVEL LINKS NIEUW

MATERIALENLIJST:

BESTAND = NIEUW  
-ALU DAKRANDEPROFIEL  
-HOUTEN LATWERK OP VD  
-KALEI OP METSELWERK/CREPI OP GV  
-ALU DAKRANDEPROFIEL  
-ZICHTBARE ROLLUIKAST WIT PVC

SCHAAL 1/100




0 1 2 3 4 5  
m

BOUWHEER: PORTAFORTUNA  
MEILEGENSTRAAT 26  
9630 MEILEGEM  
0469142344

BOUWPLAATS: RIJSENBERGSTRAAAT 8E  
9000 GENT

KADASTER: OOST-VLAANDEREN  
GENT 9 AFD/ GENT 9 AFD/ I 0255V en 0255S

ARCHITECTENBUREAU SCHEPPENS BVBA  
LEGEN HEIRWEG 12 - 9890 GAVERE  
T: 09 384 47 36  
M: 0477 54 55 06  
info@bureauscheppens.be  
www.bureauscheppens.be

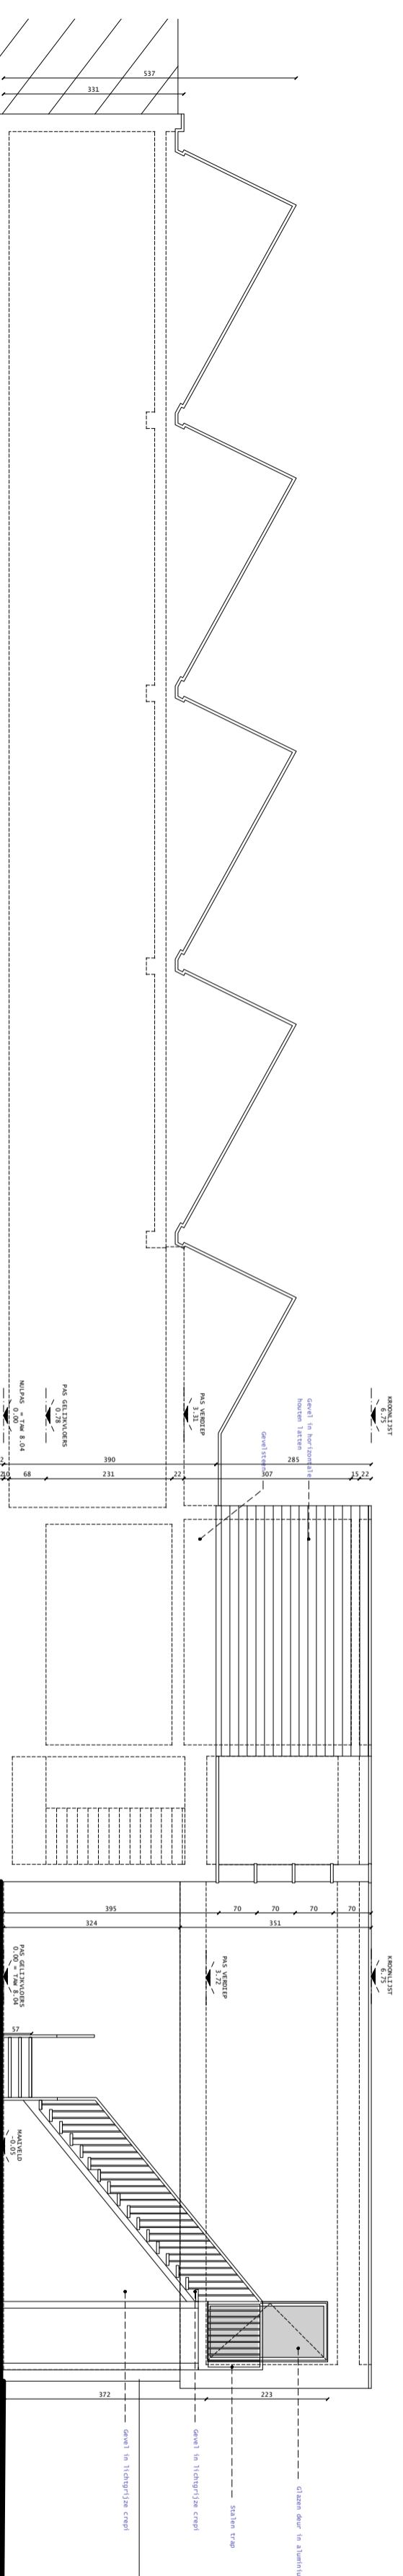

0257G3

NR 8E

NR 8-ABCD