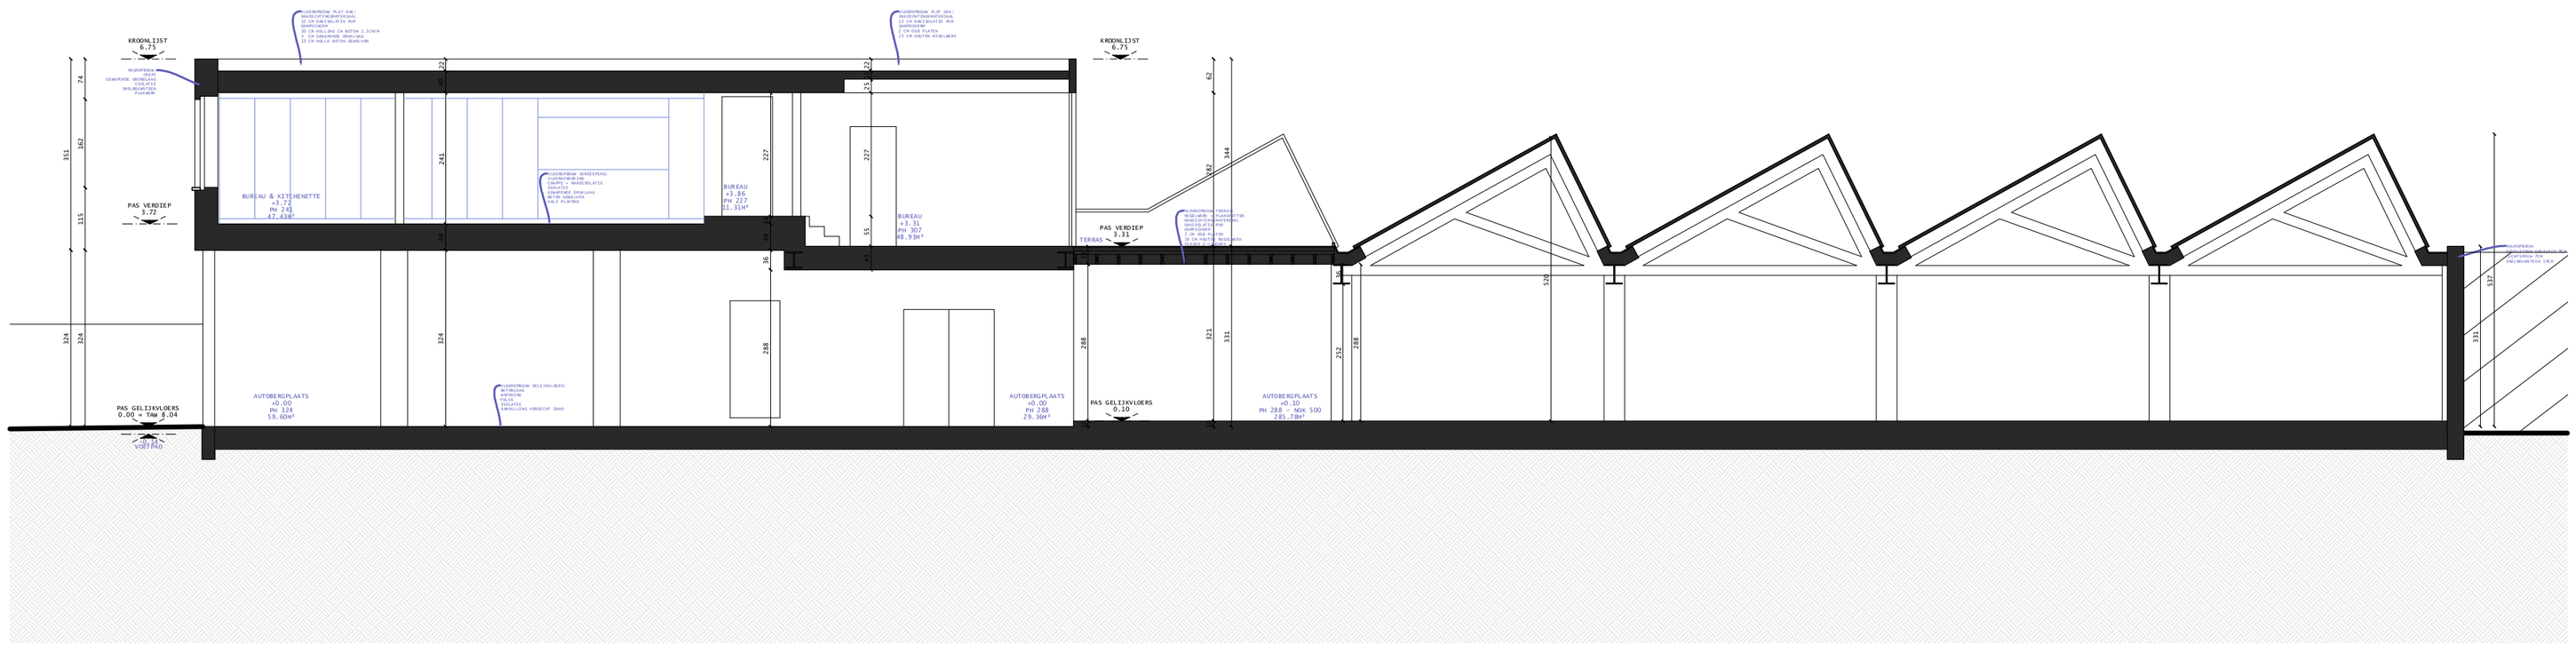

AANDACHTSPUNTEN:

- UITVOERINGEN OBV DE PLANNEN EN DE BEREKENINGEN VAN INGENIEUR STABILITEIT!
- FUNDERINGEN STEEDS OP ROERVASTE, VORSTVRIJE EN STABIELE GROND.
- PLANNEN OMGEVINGSAANVRAAG ZIJN GEEN DEFINITIEVE UITVOERINGSPLANNEN!
- 3D-VISUALISATIES ZIJN LOUTER TER ILLUSTRATIE EN ZIJN GEEN DEFINITIEVE UITVOERINGSPLANNEN!
- DIT PLAN IS EIGENDOM VAN ARCHITECTENBUREAU SCHEPENS EN MAG NIET GEKOPIEERD WORDEN ZONDER TOESTEMMING!

OMGEVINGSAANVRAAG

VERBOUWEN EN
FUNCTIEWIJZIGING
MET WIJZIGING VAN WOONGELEGENHEDEN
☆
☆

SNEDE A
BESTAAND

MATERIALENLIJST:

BESTAAND = NIEUW
-HOUTEN RAMEN/DEUR NATURAL BEITS
-CREPY OP VD
-HOUTEN LATWERK OP VD
-KALEI OP METSELWERK/CREPI OP GV
-ALU DAKRANDPROFIEL
-ZICHTBARE ROLLUIKKAST WIT PVC

SCHAAL 1/100 0 1 2 3 4 5 m

BOUWHEER: PORTAFORTUNA
MEILEGEMSTRAAT 26
9630 MEILEGEM
0469142344

BOUWPLAATS: RIJSENBERGSTRAAT 8E
9000 GENT
OOST-VLAANDEREN

KADASTER: GENT 9 AFD/ GENT 9 AFD/ I 0255V en 0255S

ARCHITECTENBUREAU SCHEPENS BVBA
LEGEN HEIRWEG 12 - 9890 GAVERE
T: 09 384 47 36
M: 0477 54 55 06
info@bureauschepens.be
www.bureauschepens.be