INPLANTING
1 : 500
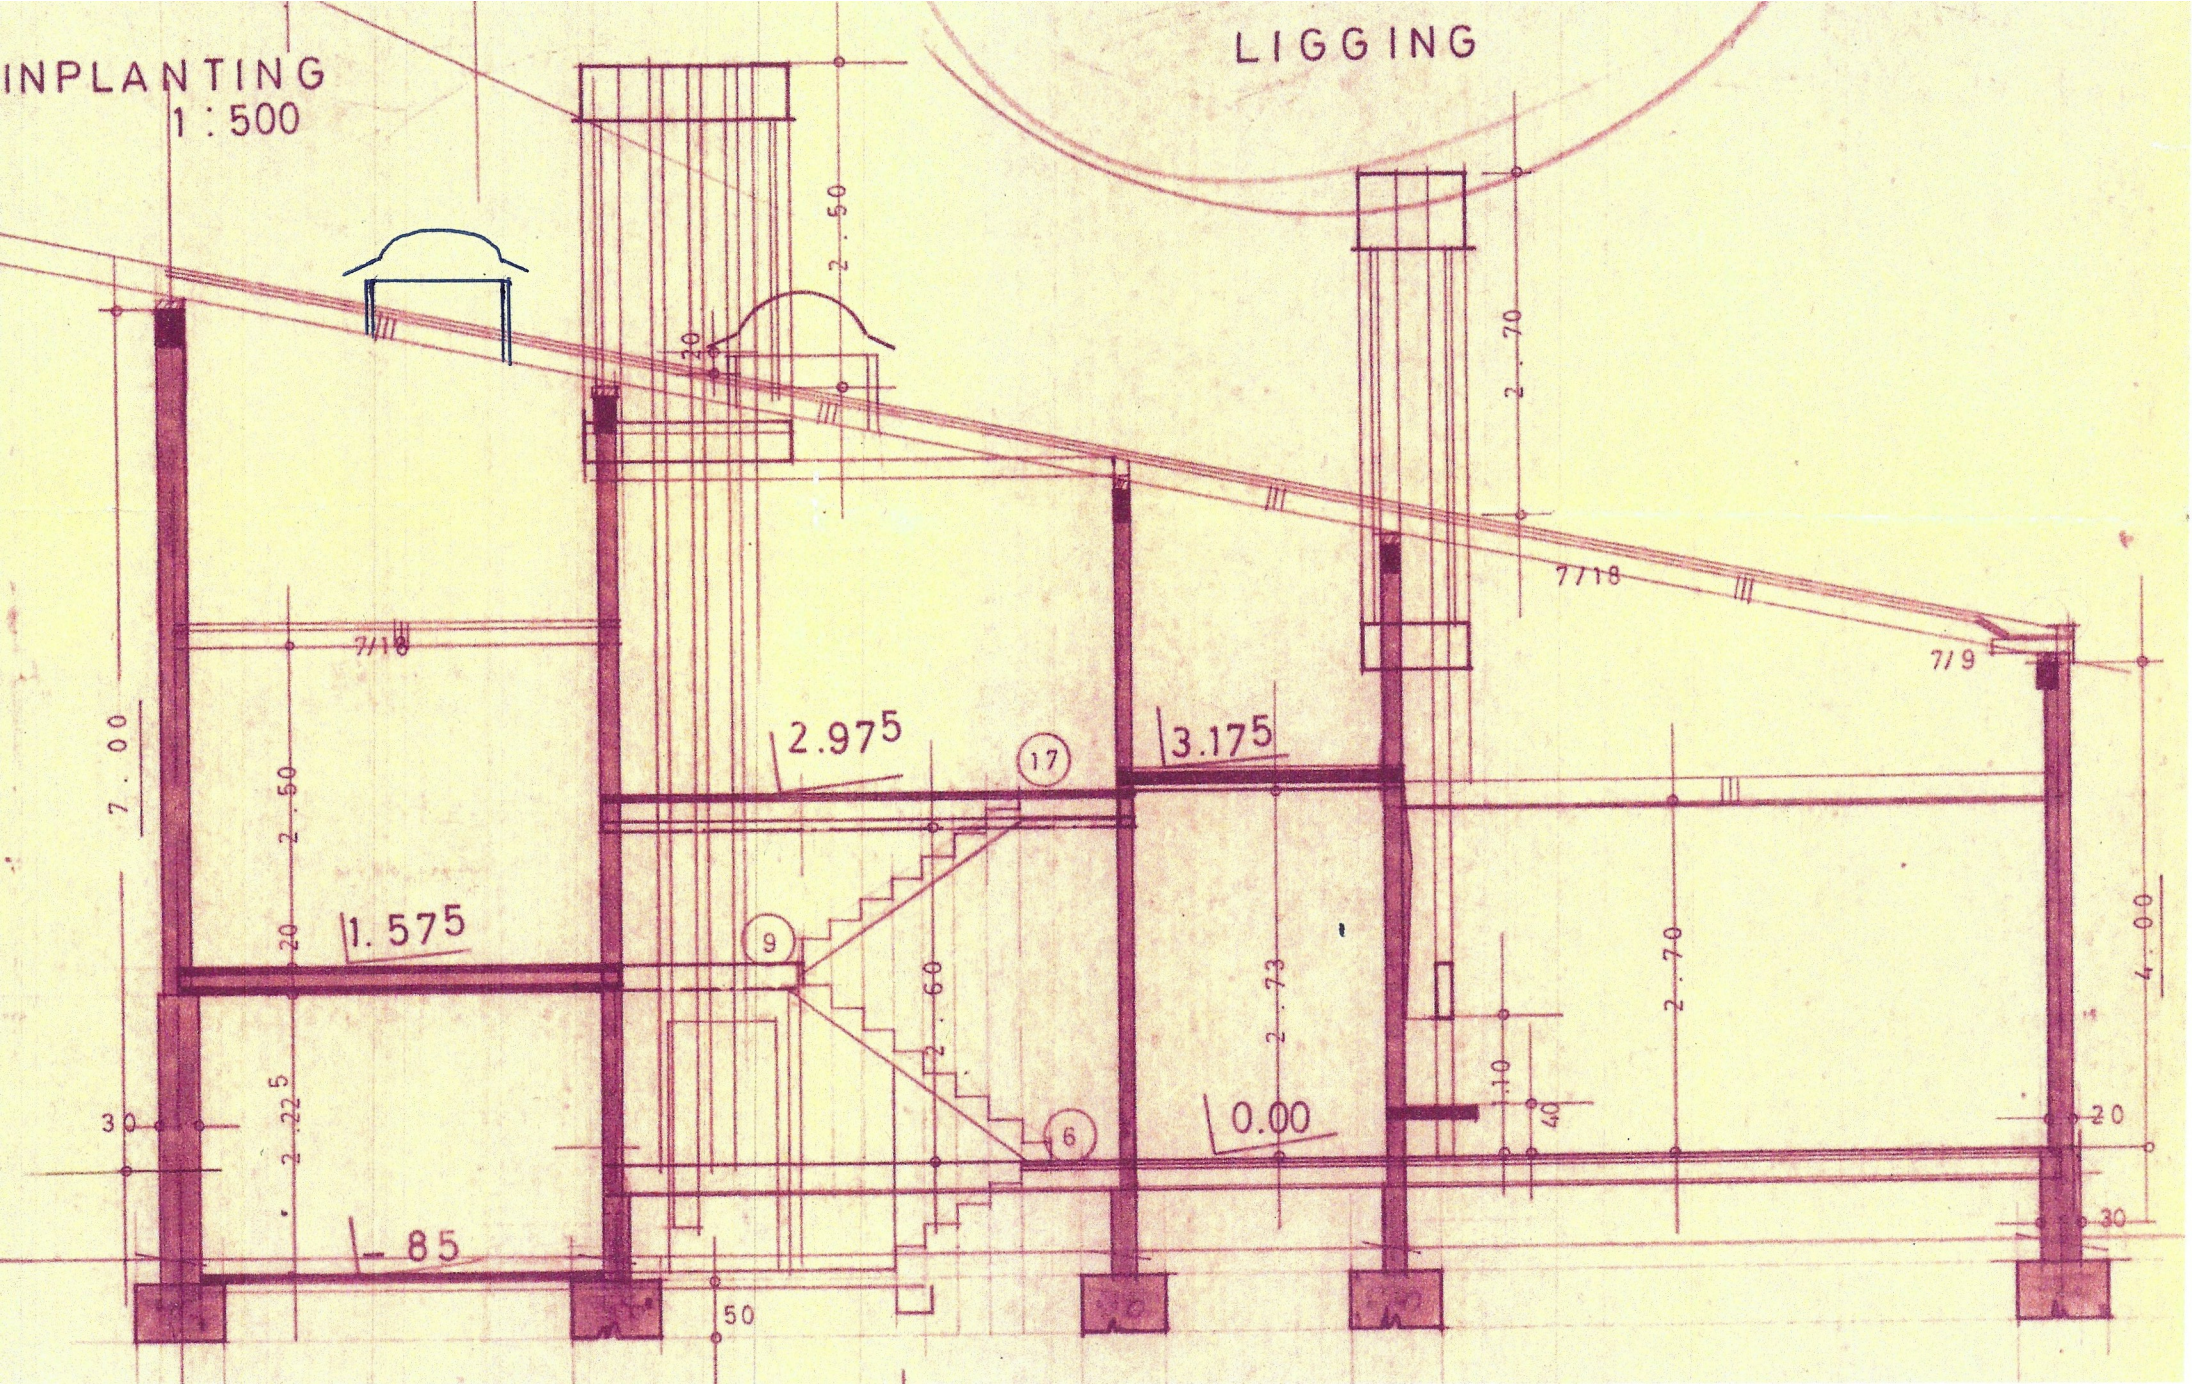
LIGGING