


DOORSNEDE A-A

P6

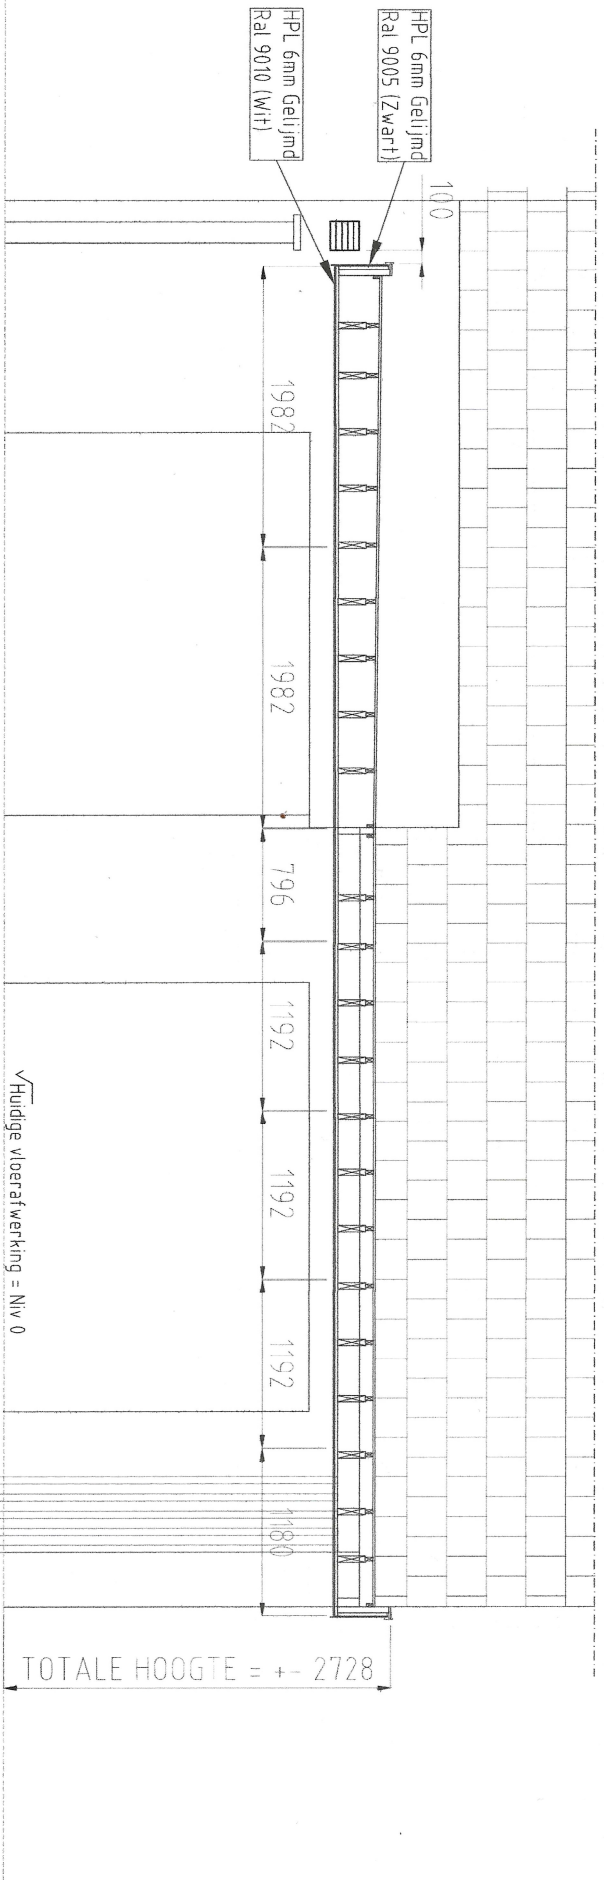

De klant verwijderd vooraf één rij dakpannen langs de lengte van de constructie om de plaatsing mogelijk te maken. Ofsytyn staaf in voor de waterdichtheid van de nieuwe constructie door het aanbrengen van een EPDM-membraan in het bestaande dak. Ofsytyn kan echter niet aansprakelijk worden gesteld voor eventuele lekken die het gevolg zijn van de leeftijd of de staat van het bestaande dak.