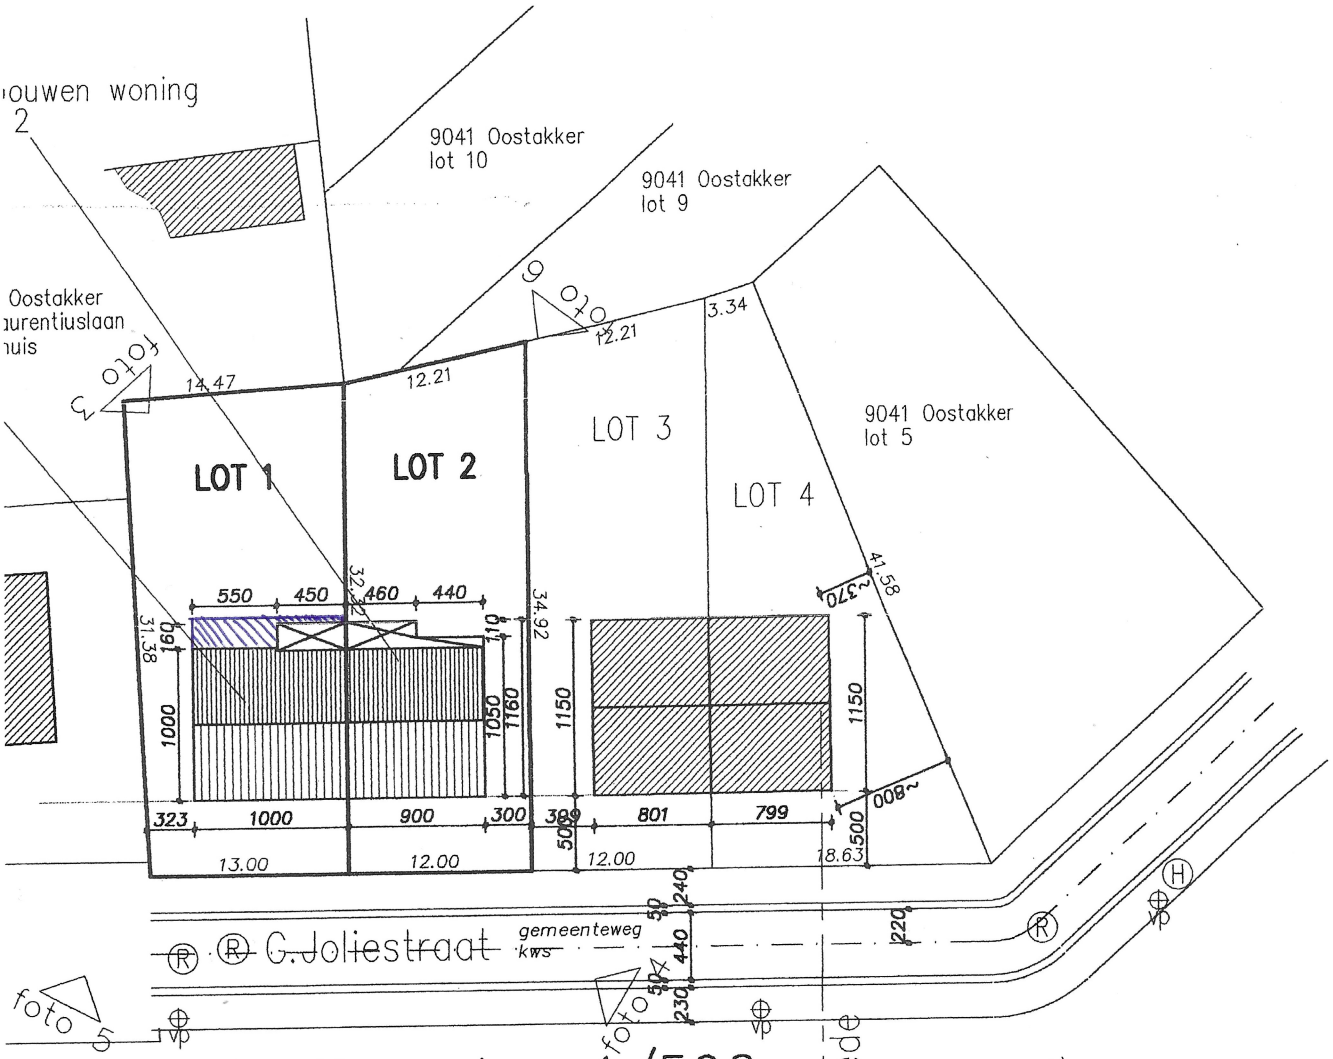

Inplantingsplan 1/500

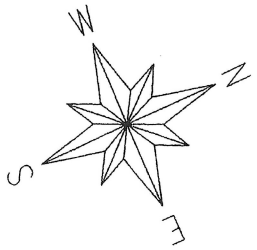

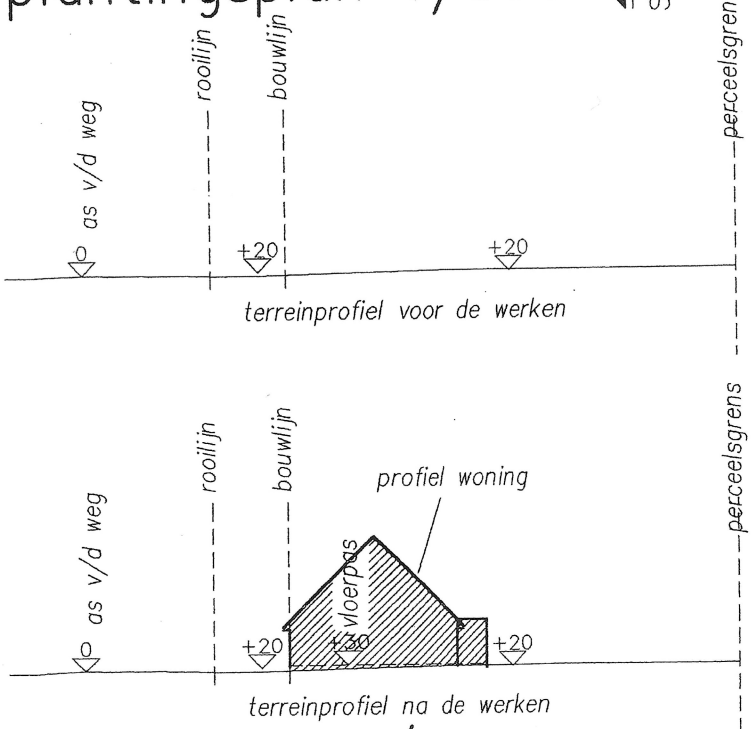

Terreinsnede 1/500
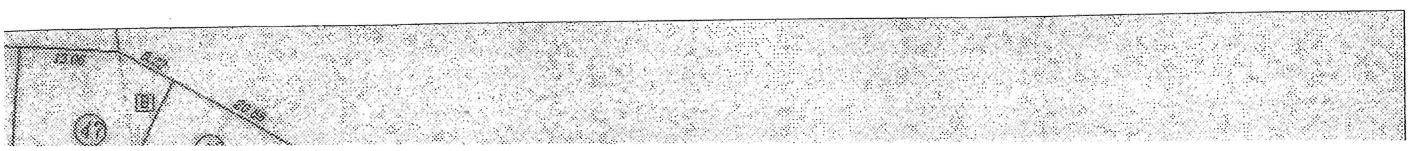
Nieuwe toestand.