



funderings- en rioleringsplan vergunde  
= bestaande = nieuwe toestand

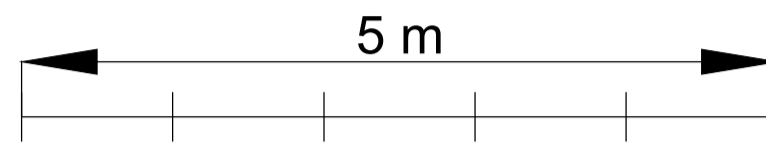

schaal 1/50

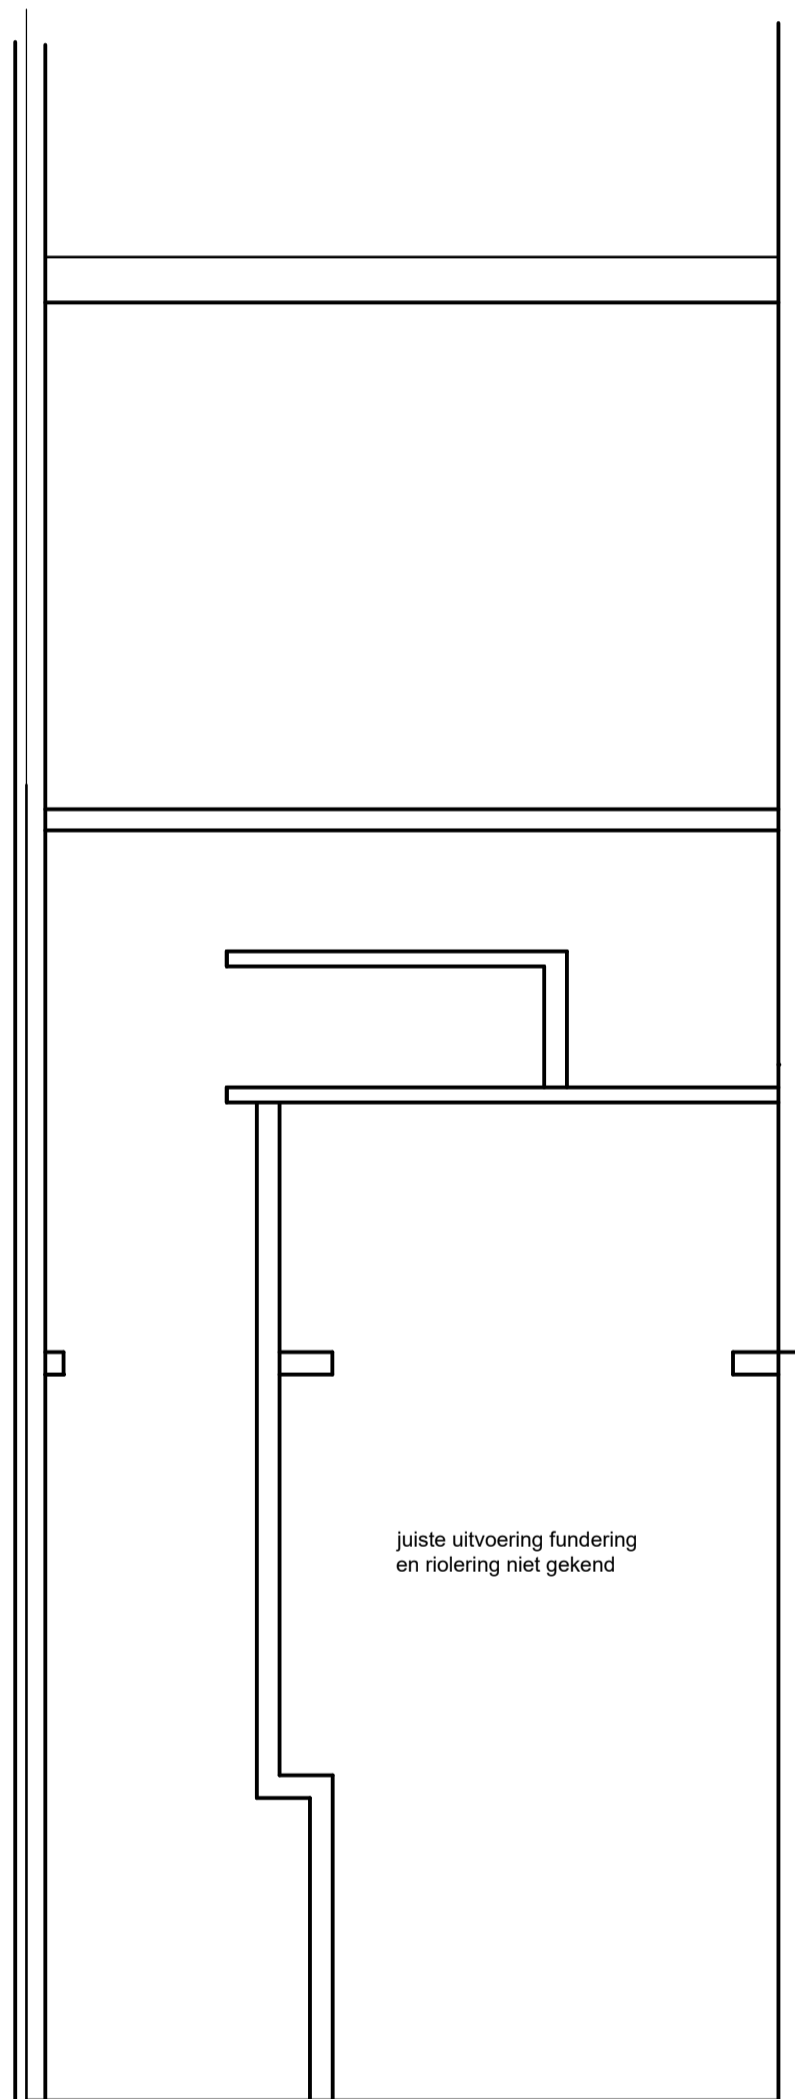

juiste uitvoering fundering  
en riolering niet gekend

**ZIE BIJZONDERE  
VOORWAARDE(N)**