


GEVEL OOST vergunde toestand  
= bestaande = nieuwe toestand



schaal 1/50

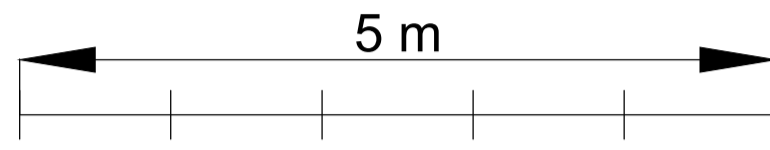