



GEVEL ZUID vergunde toestand  
= bestaande = nieuwe toestand

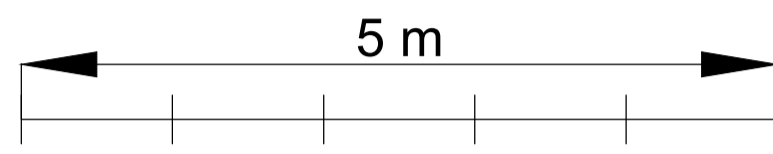

schaal 1/50

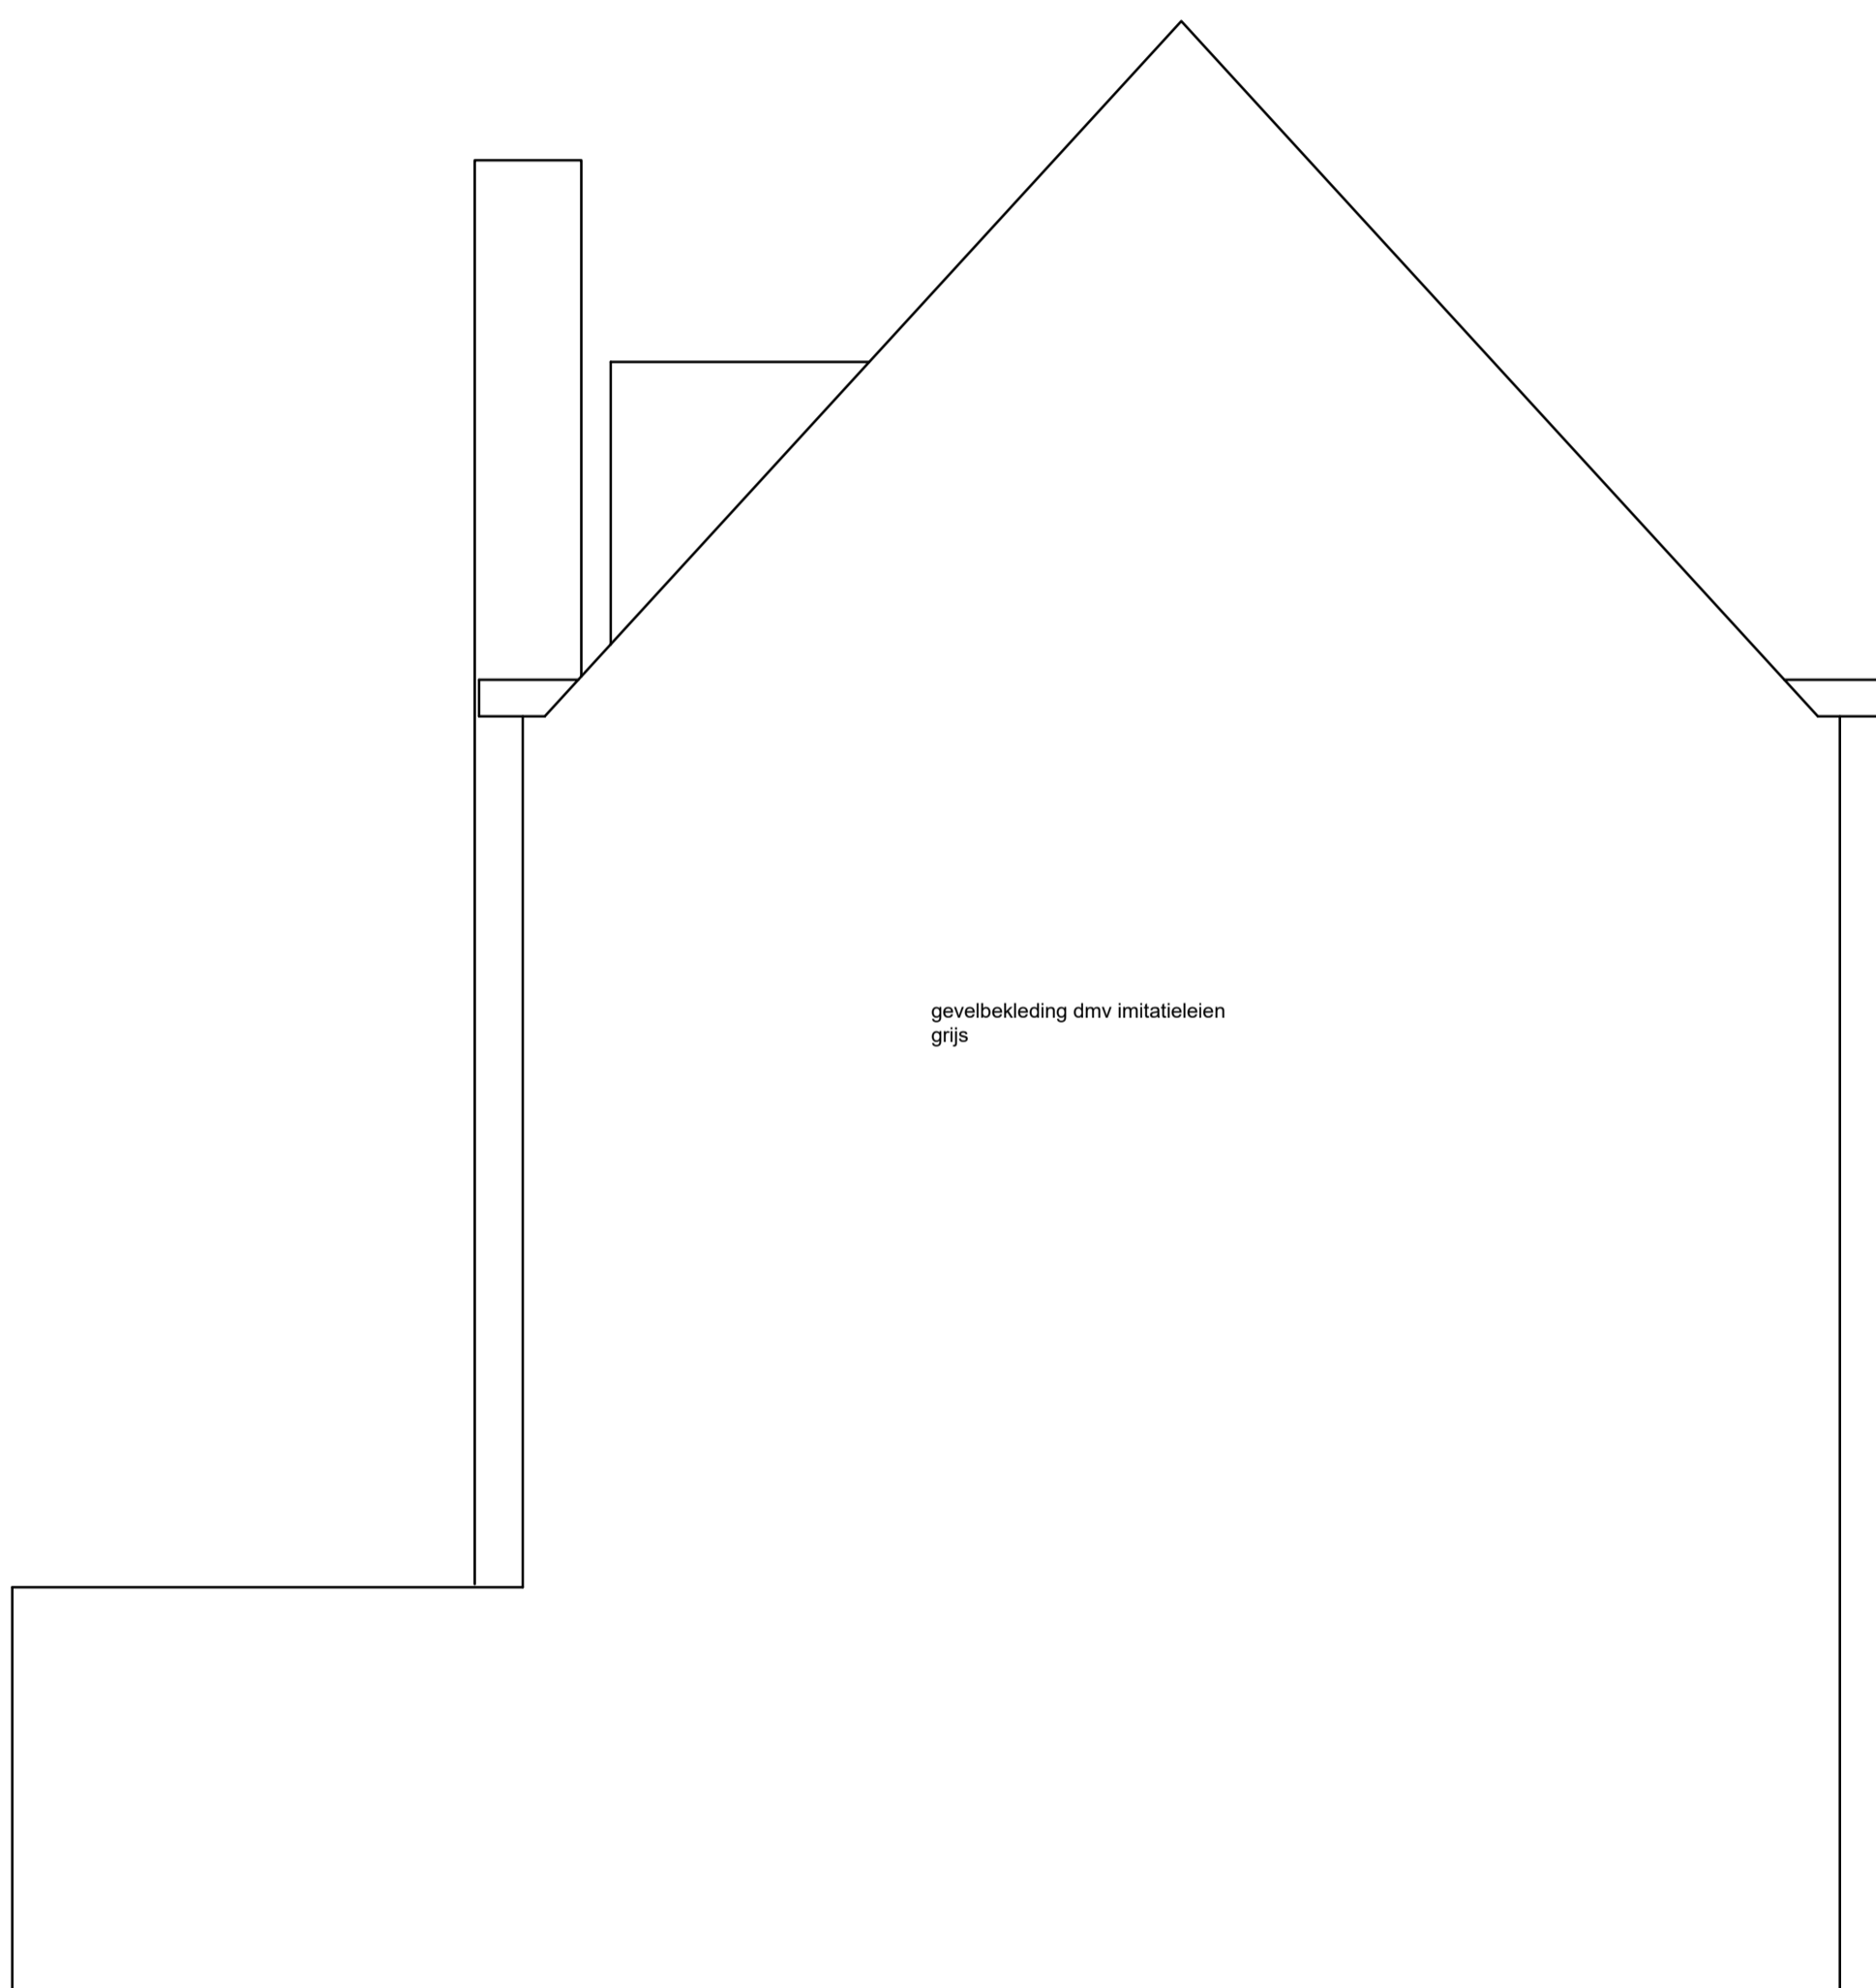

gevelbekleding dmv imitatieleien  
grijs