



GEVEL NOORD vergunde toestand
= bestaande = nieuwe toestand

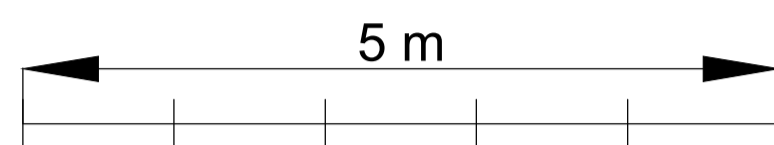

schaal 1/50

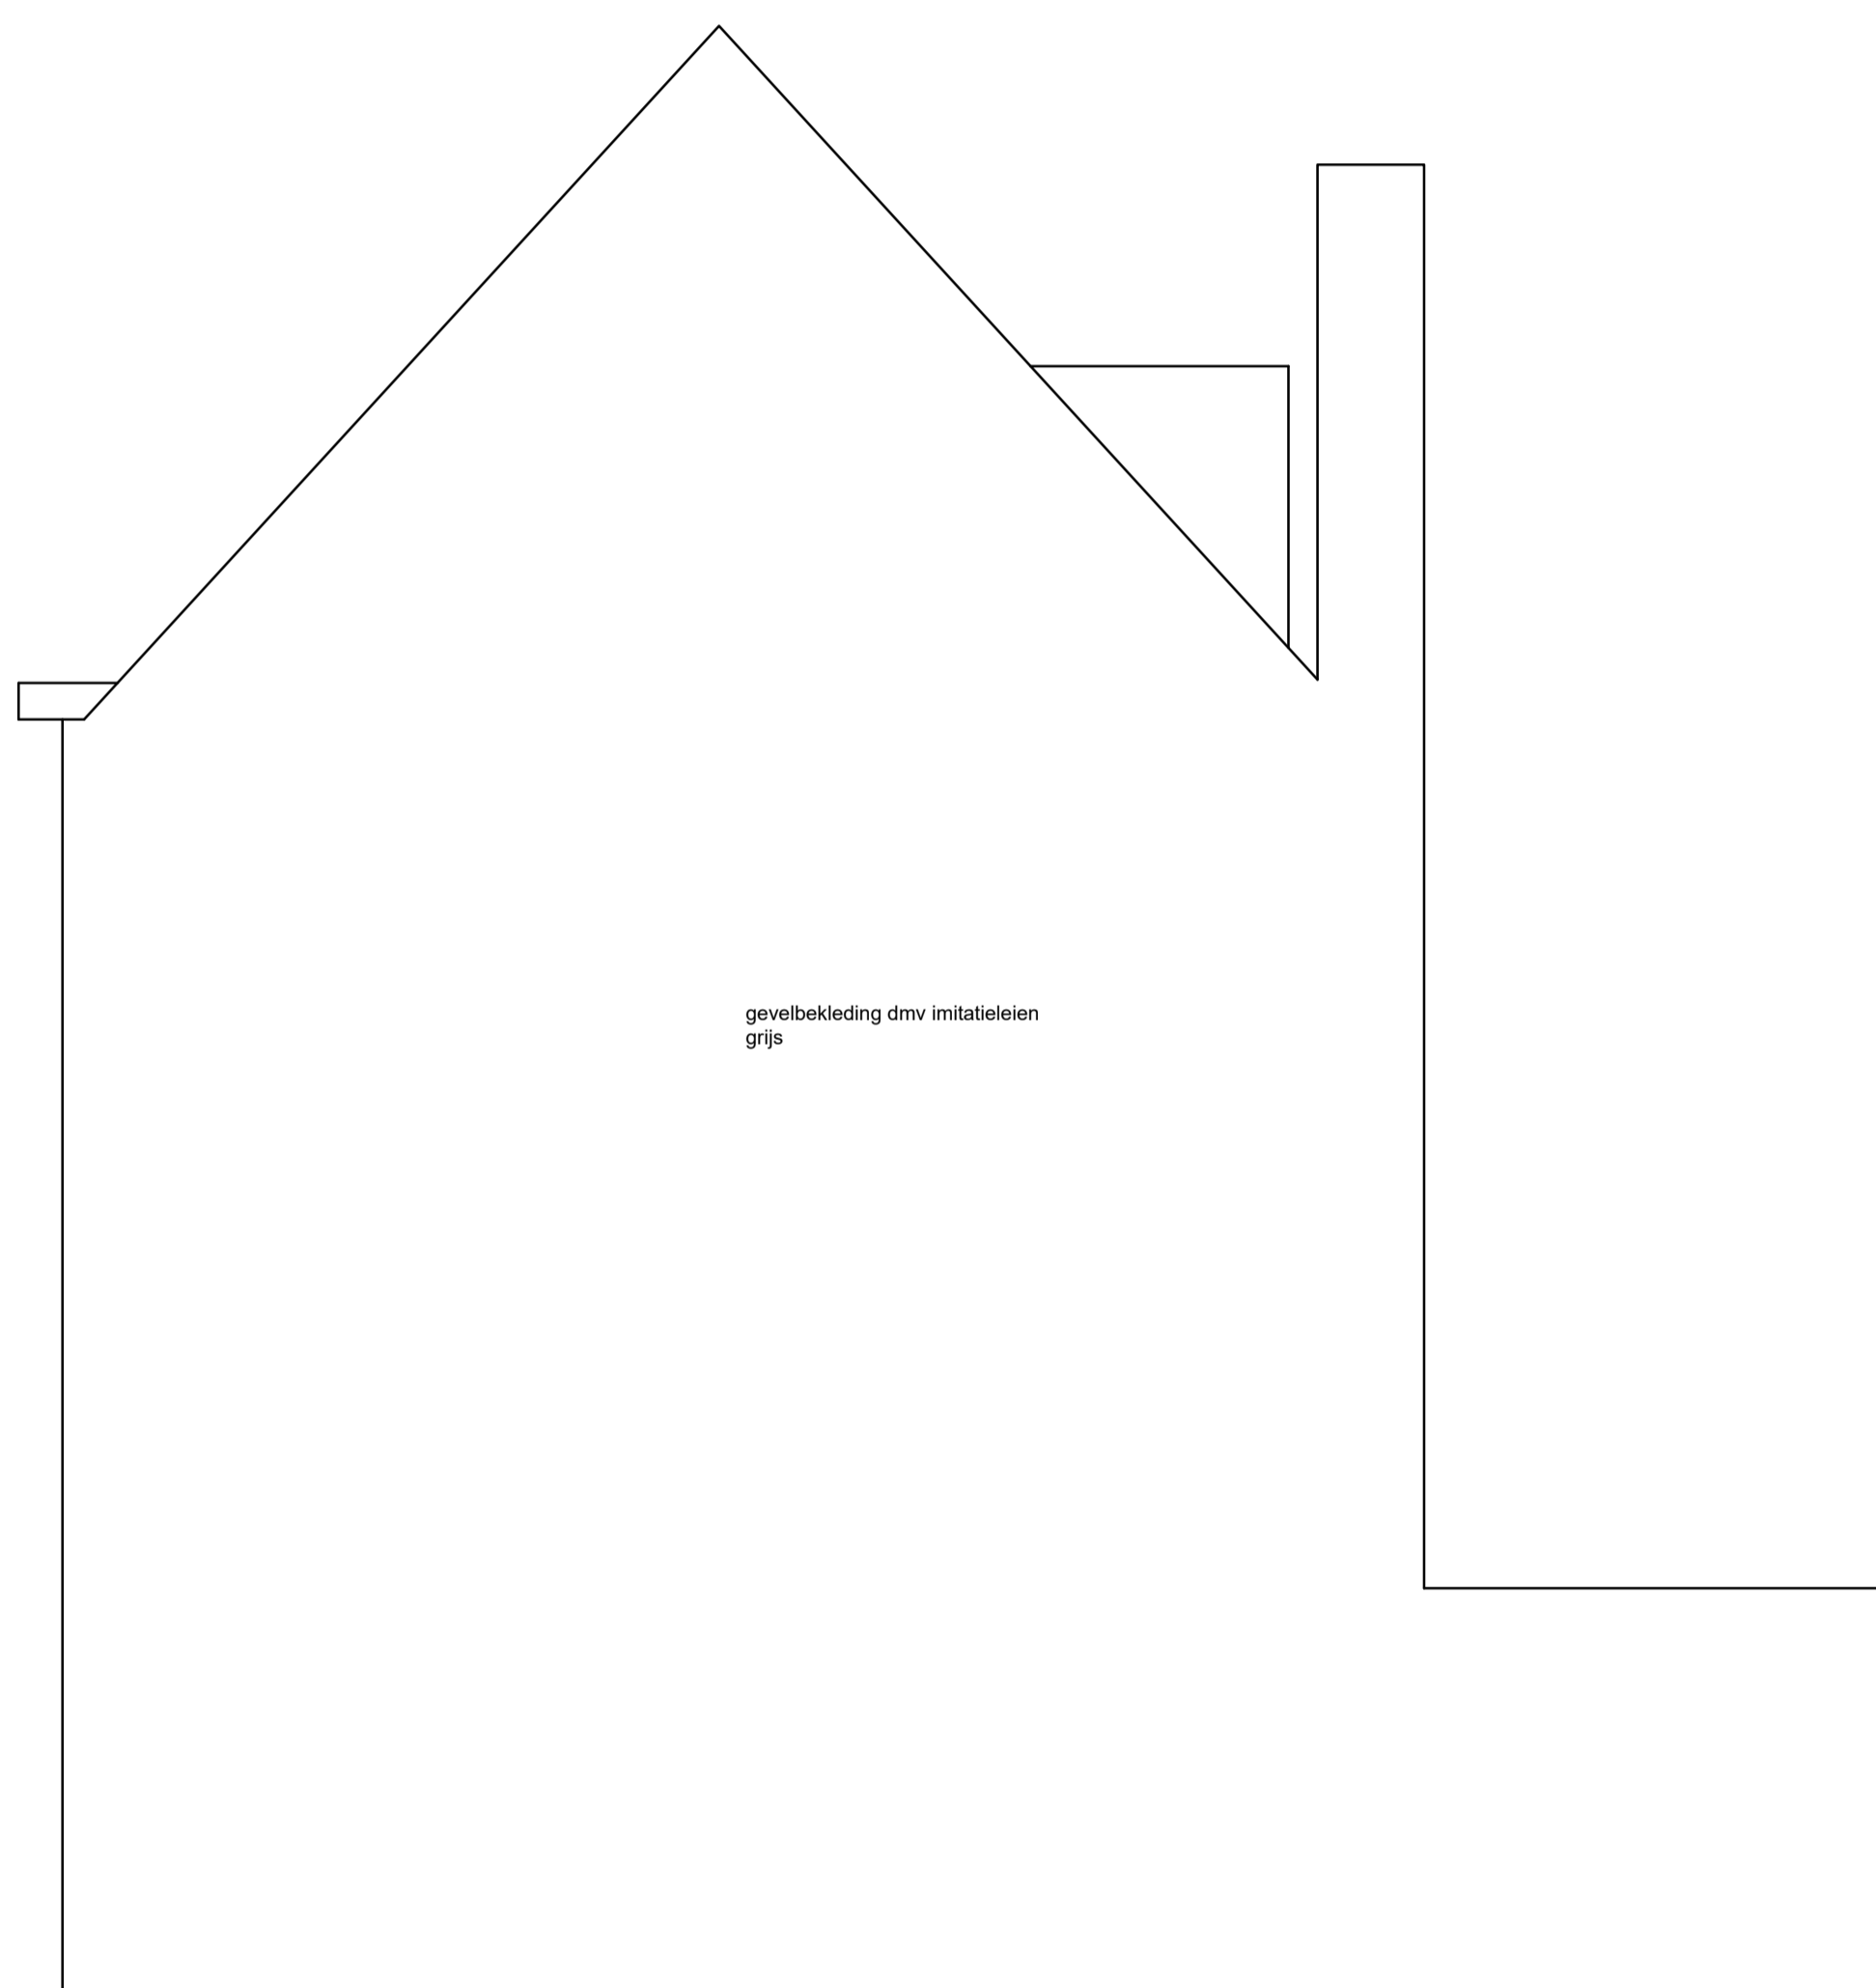

gevelbekleding dmv imitatieleien
grijs

**ZIE BIJZONDERE
VOORWAARDE(N)**